


< B 1 階衛生機器表 >

記号	名称・参考品番	機器仕様	動力 (kW)	台数	備考
T-1	受水槽	2.0m×1.0m×1.0mH 受水槽容量1.5 ³ m (呼称)		1	基礎建築工事
P-1	KB2-506AA2.2	50 × 200L/min × 2.5m × 2.2 kW ステンレス製圧縮水ユニット交互運転	2.2	1	基礎建築工事

凡例

梁	イ 梁記号 ロ 梁巾寸法 ハ 基準G.L. ヨリ梁構造体天端/高さ
左側増打	イ 増打記号 ロ 増打寸法 ハ 基準G.L. ヨリ増打構造体天端/高さ
右側増打	イ 増打記号 ロ 増打寸法 ハ 基準G.L. ヨリ増打構造体天端/高さ
上側増打	イ 増打記号 ロ 増打寸法 ハ 基準G.L. ヨリ増打構造体天端/高さ
下側増打	イ 増打記号 ロ 増打寸法 ハ 基準G.L. ヨリ増打構造体天端/高さ
床	イ スラブ記号 ロ 基準G.L. ヨリスラブ構造体天端/高さ ハ スラブ厚 + はフカシ寸法 は打ち込み材を示す 部分的にフカシがある場合は表示は / にて区切る
上側増打	イ スラブ記号 ロ 基準G.L. ヨリ上側増打構造体天端/高さ ハ スラブ厚 + はフカシ寸法 は打ち込み材を示す
下側増打	イ スラブ記号 ロ 基準G.L. ヨリ下側増打構造体天端/高さ ハ スラブ厚 + はフカシ寸法 は打ち込み材を示す
開口	イ 開口寸法 ロ 開口記号 ハ 基準G.L. ヨリ開口下端高さ
開口	イ 開口記号 ロ 開口記号

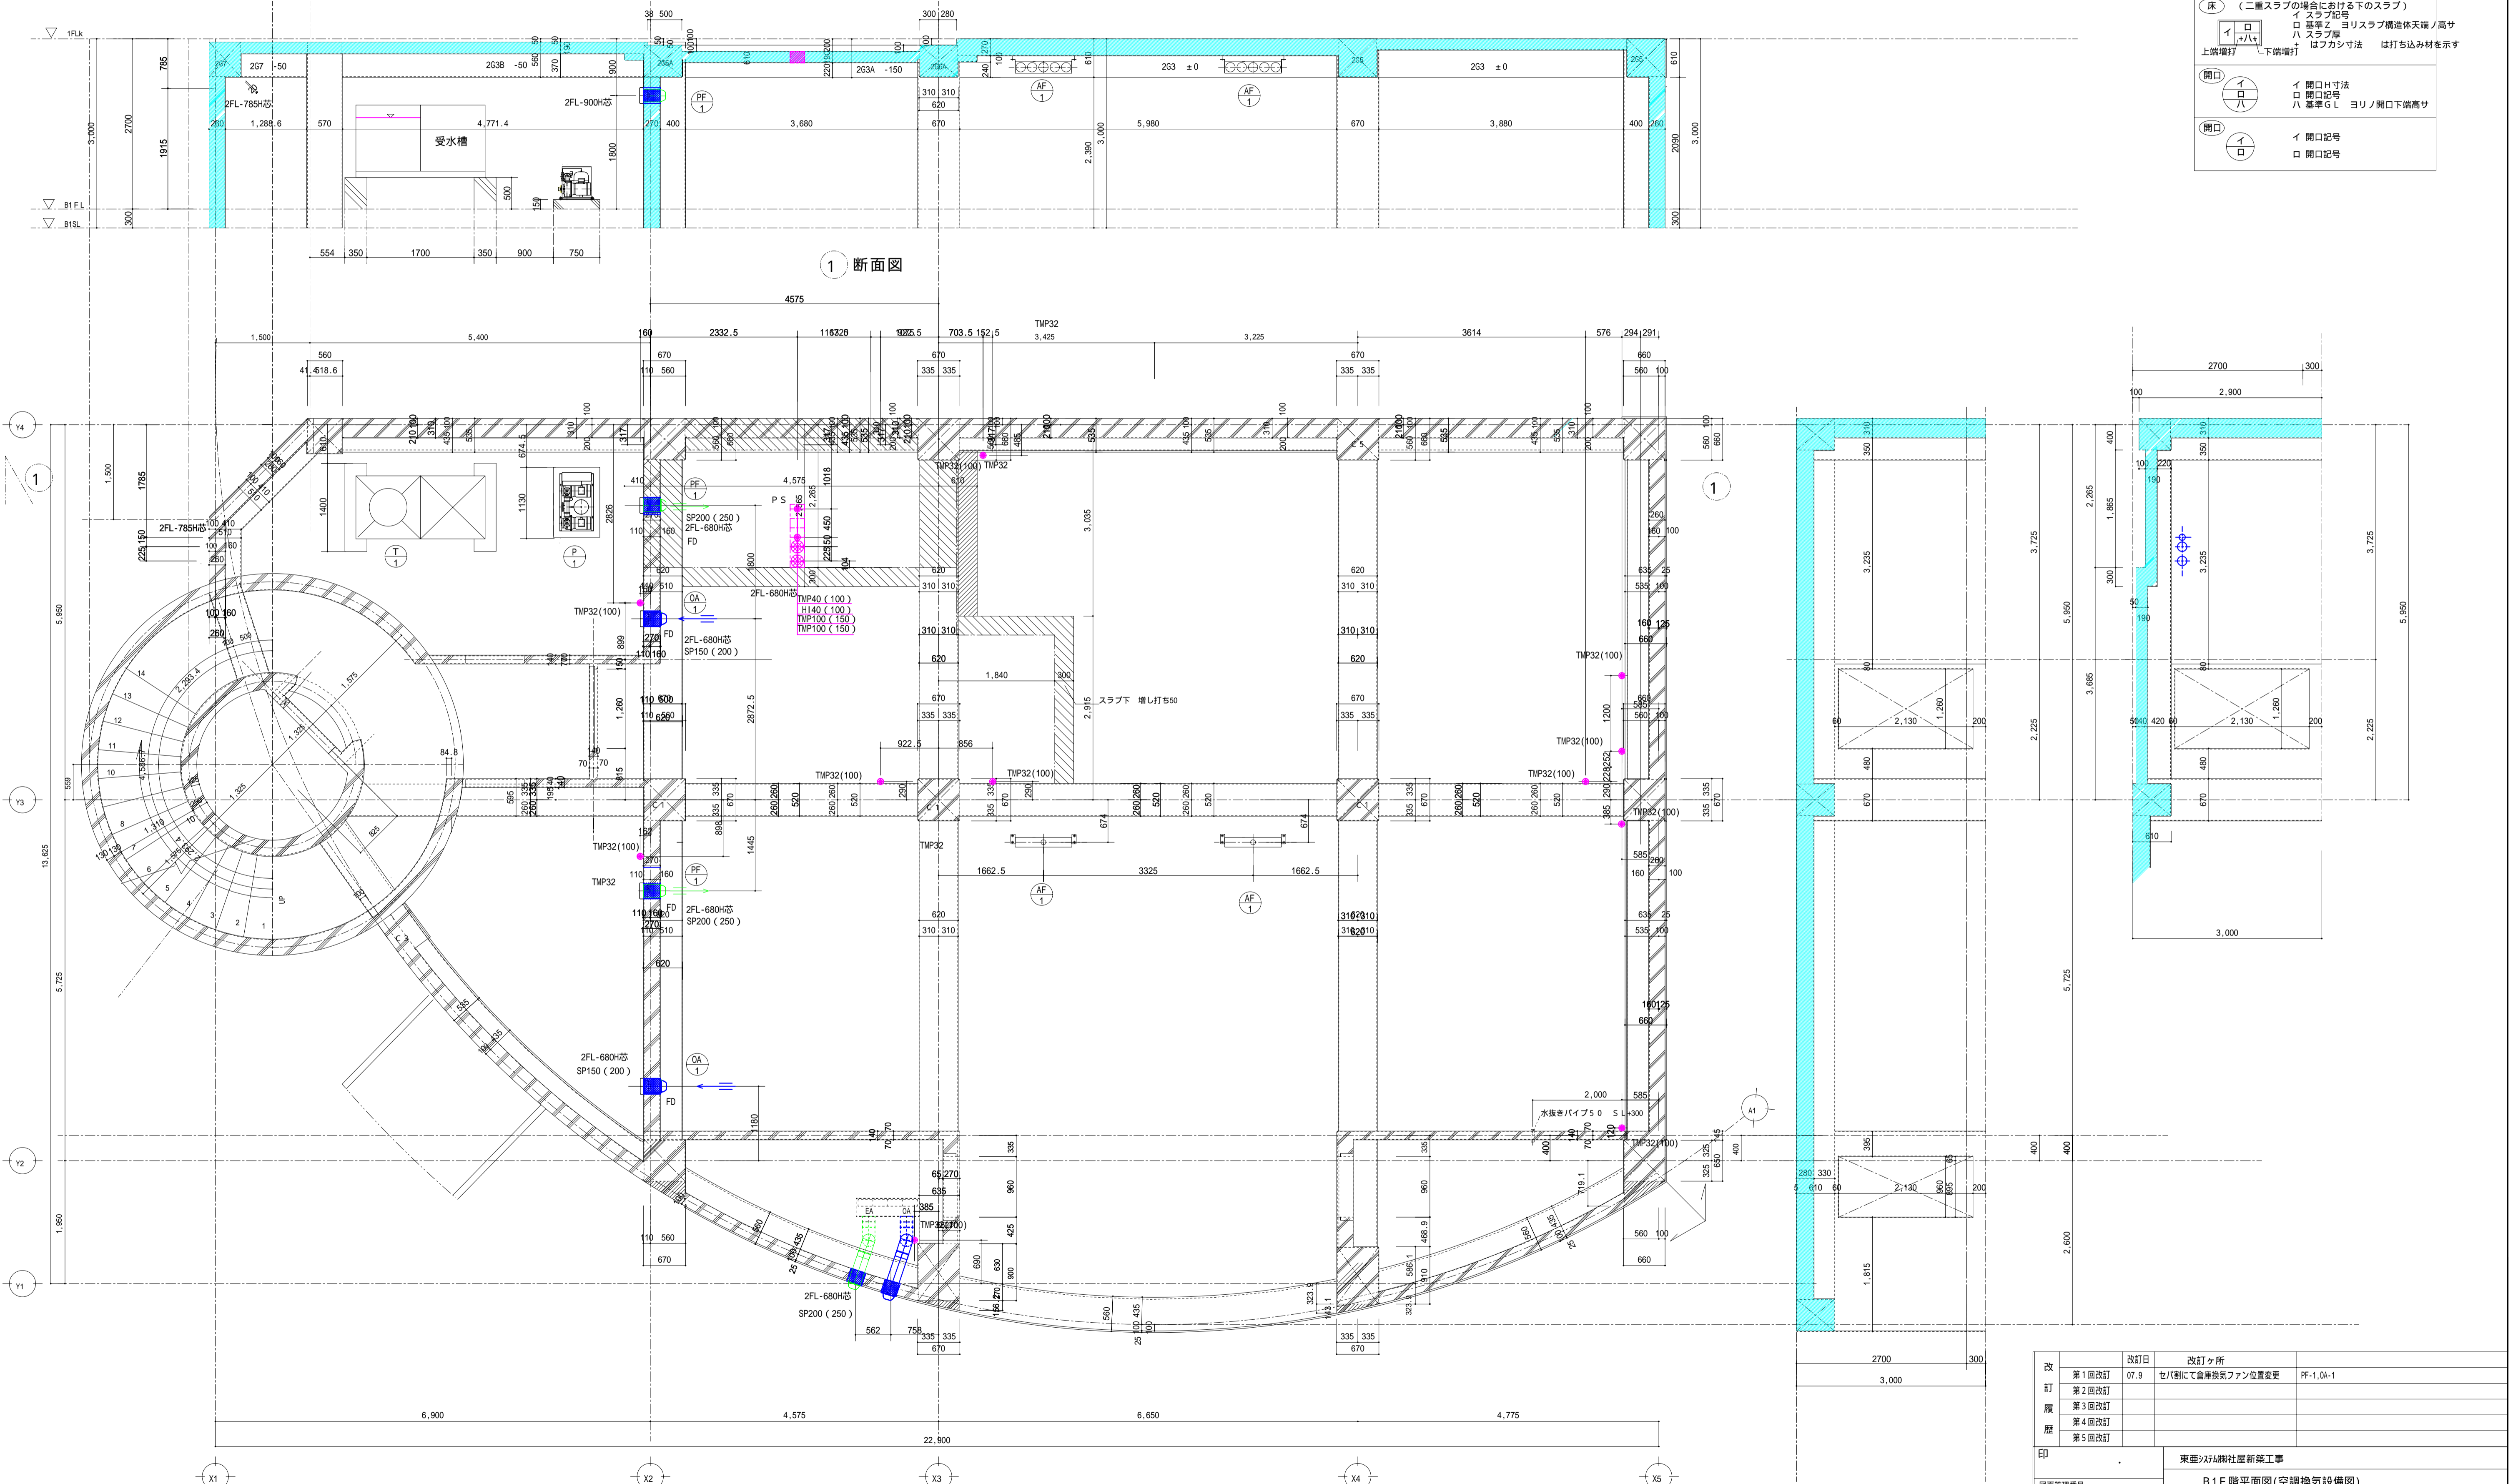

改訂	改訂日	改訂箇所	
第1回改訂	07.9	セパ割にて扇換気ファン位置変更	FF-1,0A-1
第2回改訂			
第3回改訂			
第4回改訂			
第5回改訂			

東亜パナソニック株式会社 新築工事
B1F 階平面図 (空調換気設備図)
縮尺 1 : 50 O4-07-2
株式会社 サンコーエンジニア