


① 断面図

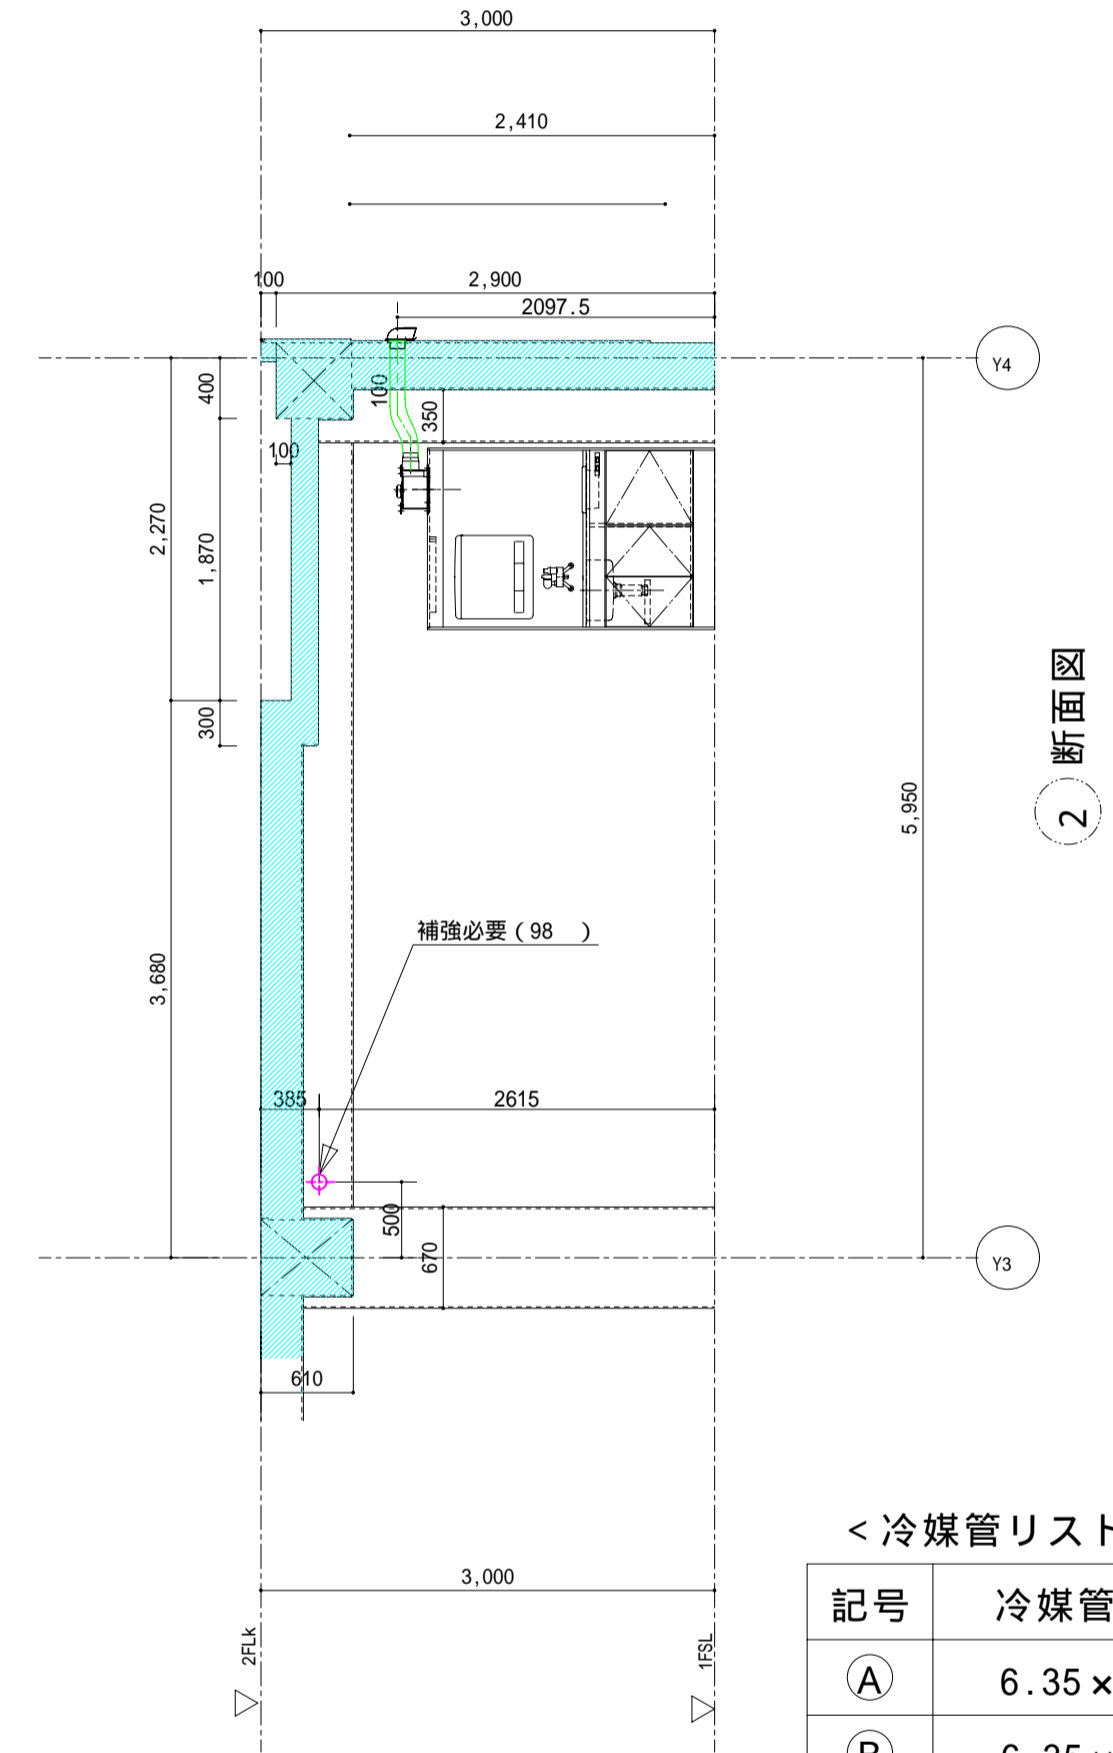

② 断面図

<冷媒管リスト>

記号	冷媒管サイズ
(A)	6.35 × 12.7
(B)	6.35 × 15.88
(C)	9.52 × 15.88
(D)	9.52 × 19.05
(E)	9.52 × 22.2
(F)	12.7 × 25.4
(G)	15.88 × 25.4
(H)	12.7 × 28.6
(I)	15.88 × 31.75
(J)	15.88 × 38.1
(K)	

改訂	改訂日	改訂ヶ所	
第1回改訂	8/10	Y4接続ダクト高さ変更	
第2回改訂	9/13	通路給気グリッド寸法決定	1000×500H
第3回改訂			
第4回改訂			
第5回改訂			
印	東亜建設株式会社新築工事		
図面管理番号	1F 階平面図(空調換気設備図)見上げ図		
	縮尺	1 : 50	04.09.19
(株)サンコーエンジニア			