


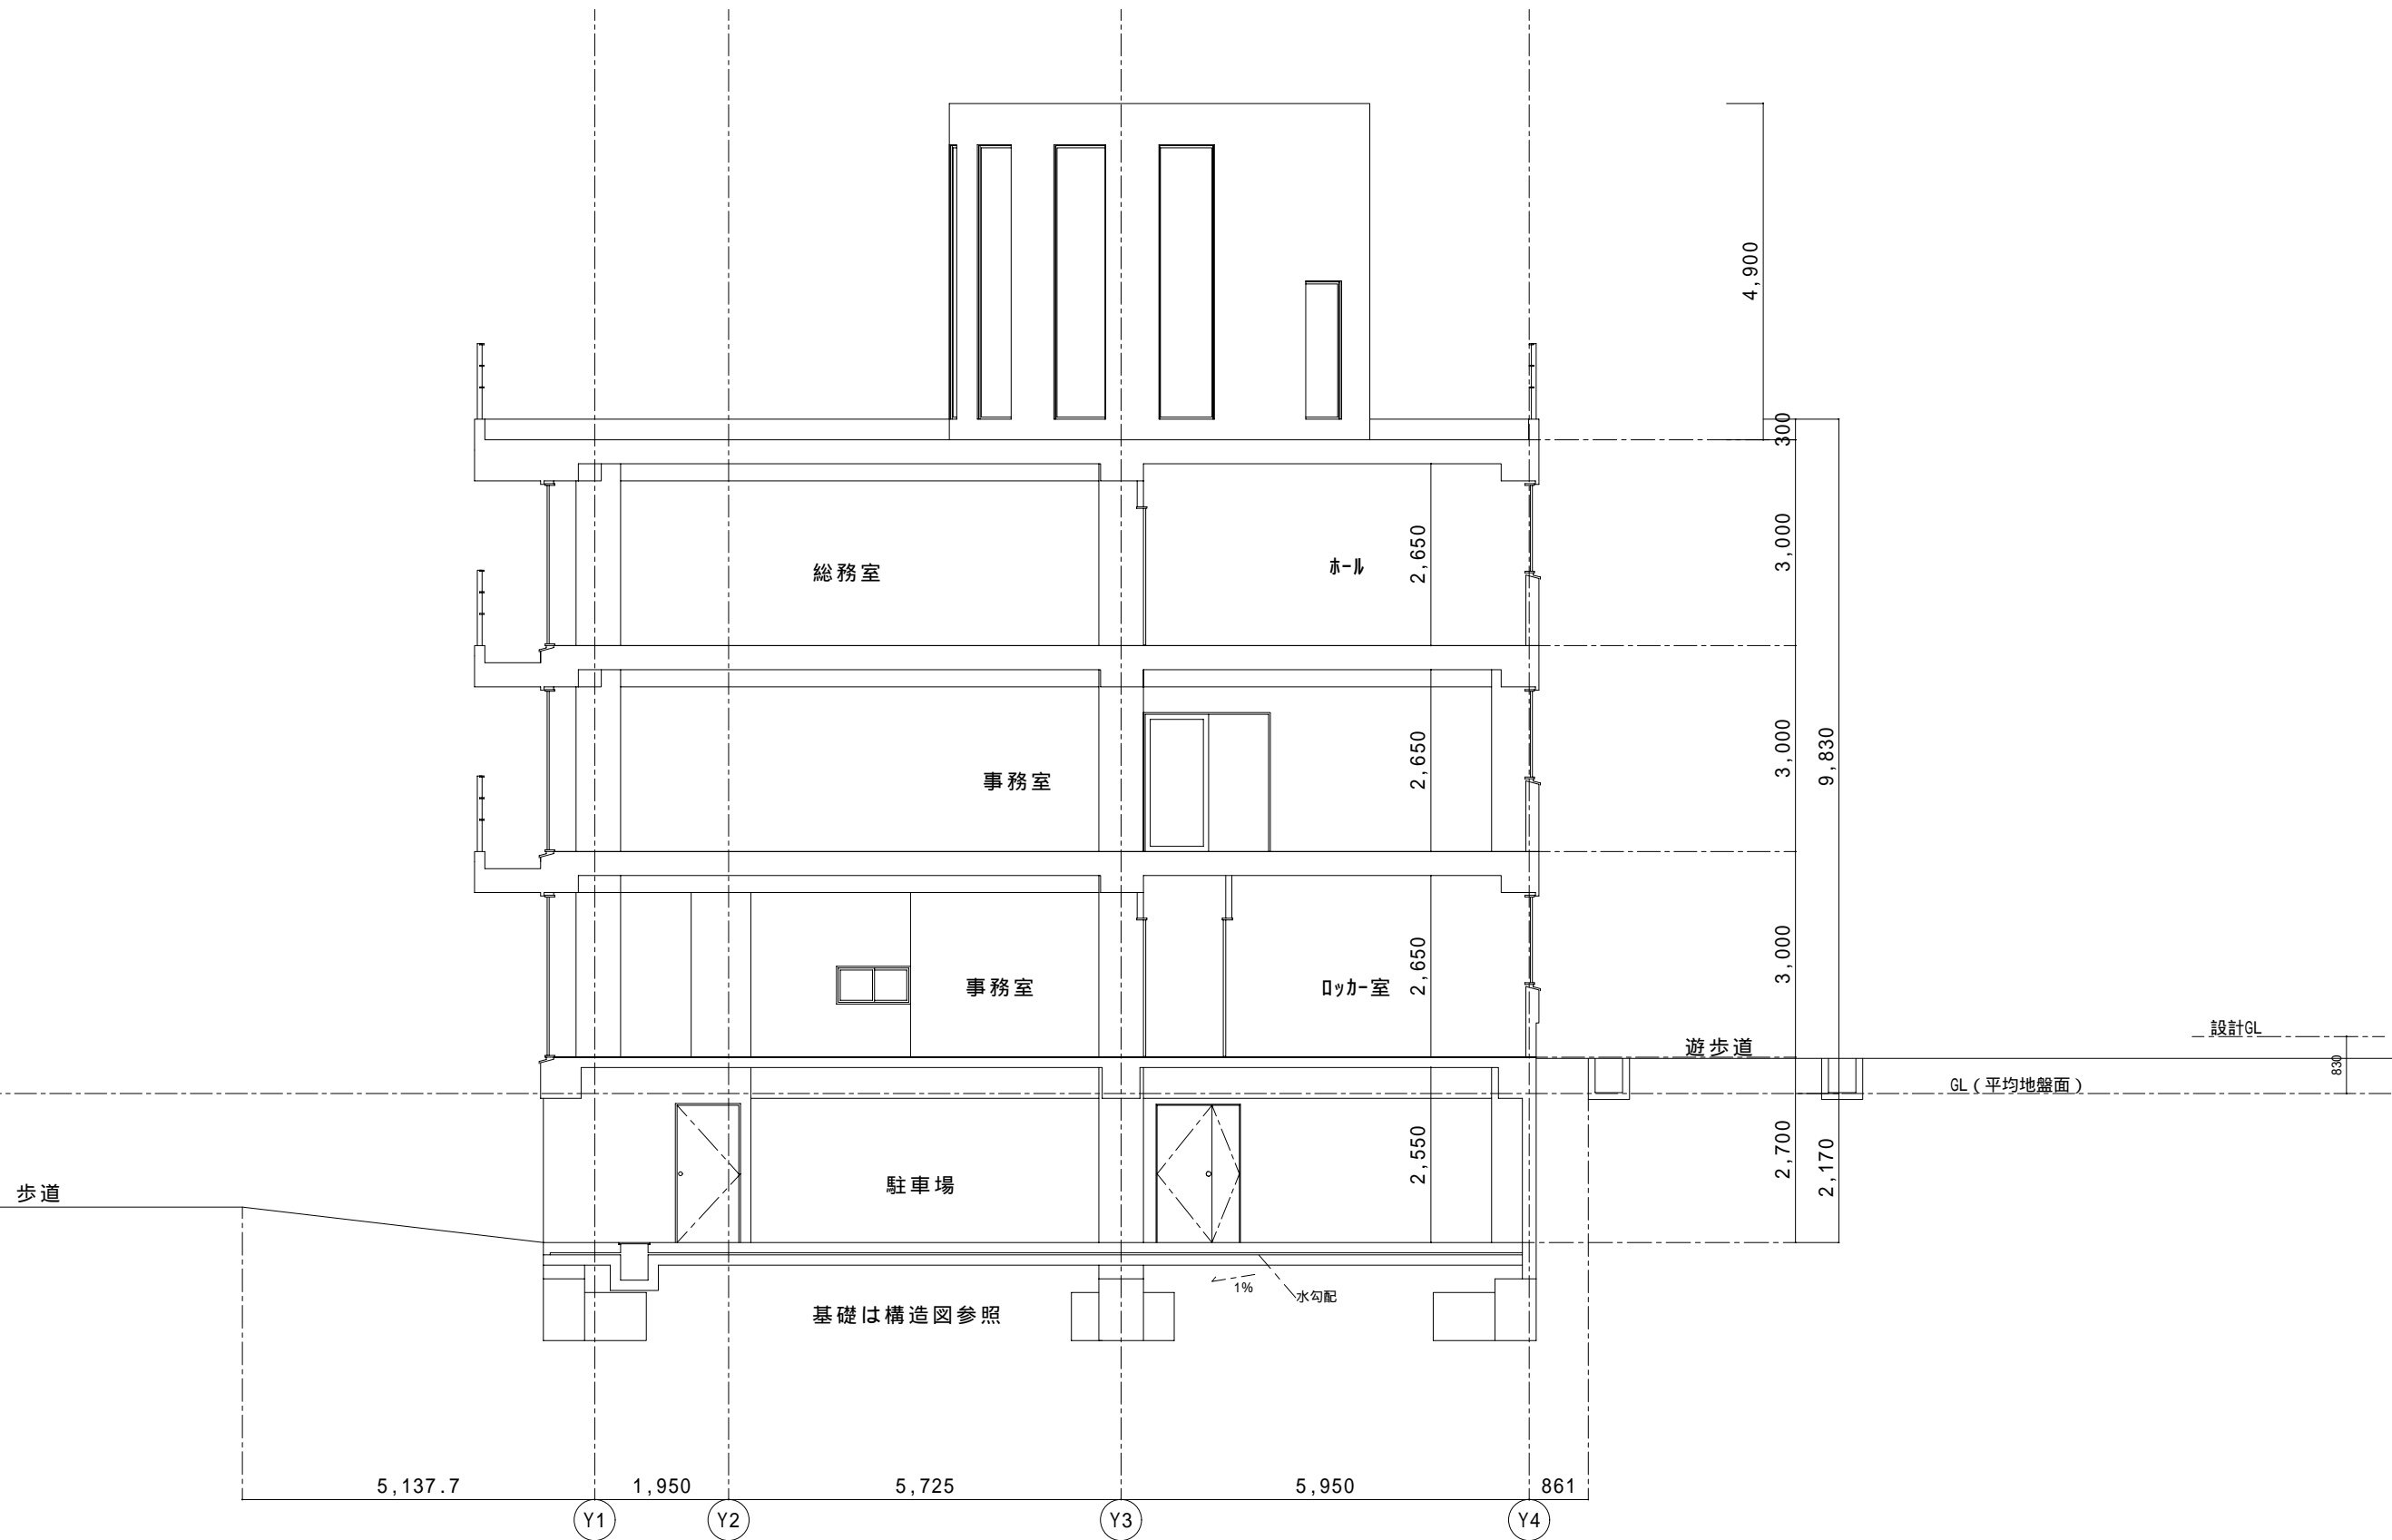

	工事名	東亜システム(株)社屋新築工事	縮尺	1/100	辻建設 一級建築士事務所	図面NO	A/23
	図面名	断面図1				愛知県知事登録(い-15)第10435号 一級建築士登録第293166号 辻 幹也	16年4月23日



	工事名 東亜システム(株)社屋新築工事	縮尺 1/100	辻建設 一級建築士事務所	図面NO A/24
	図面名 断面図2		愛知県知事登録(い-15)第10435号 一級建築士登録第293166号 辻 幹也	16年4月23日


(A)	45二丁掛タイル
(B)	コンクリート打放し仕上げ
(C)	防水モルタル笠木
(D)	ステンレス手摺 (鏡面仕上げ)
(E)	縦樋VP100
(F)	ガラスブロック (熱線反射、たまゆら)
(G)	縦樋ステンス 100
(H)	
(I)	
(J)	
(K)	



東立面図 S=1/100

工事名	東亜システム(株)社屋新築工事	縮尺	1/100	建設	一級建築士事務所	図面NO	A/19
図面名	東立面図				愛知県知事登録(い-15)第10435号	16年4月23日	
					一級建築士登録第293166号 辻 幹也		

(A)	45二丁掛タイル
(B)	コンクリート打放し仕上げ
(C)	防水モルタル笠木
(D)	ステンレス手摺 (鏡面仕上げ)
(E)	縦樋VP100
(F)	ガラスブロック (熱線反射、たまゆら)
(G)	
(H)	
(I)	
(J)	
(K)	

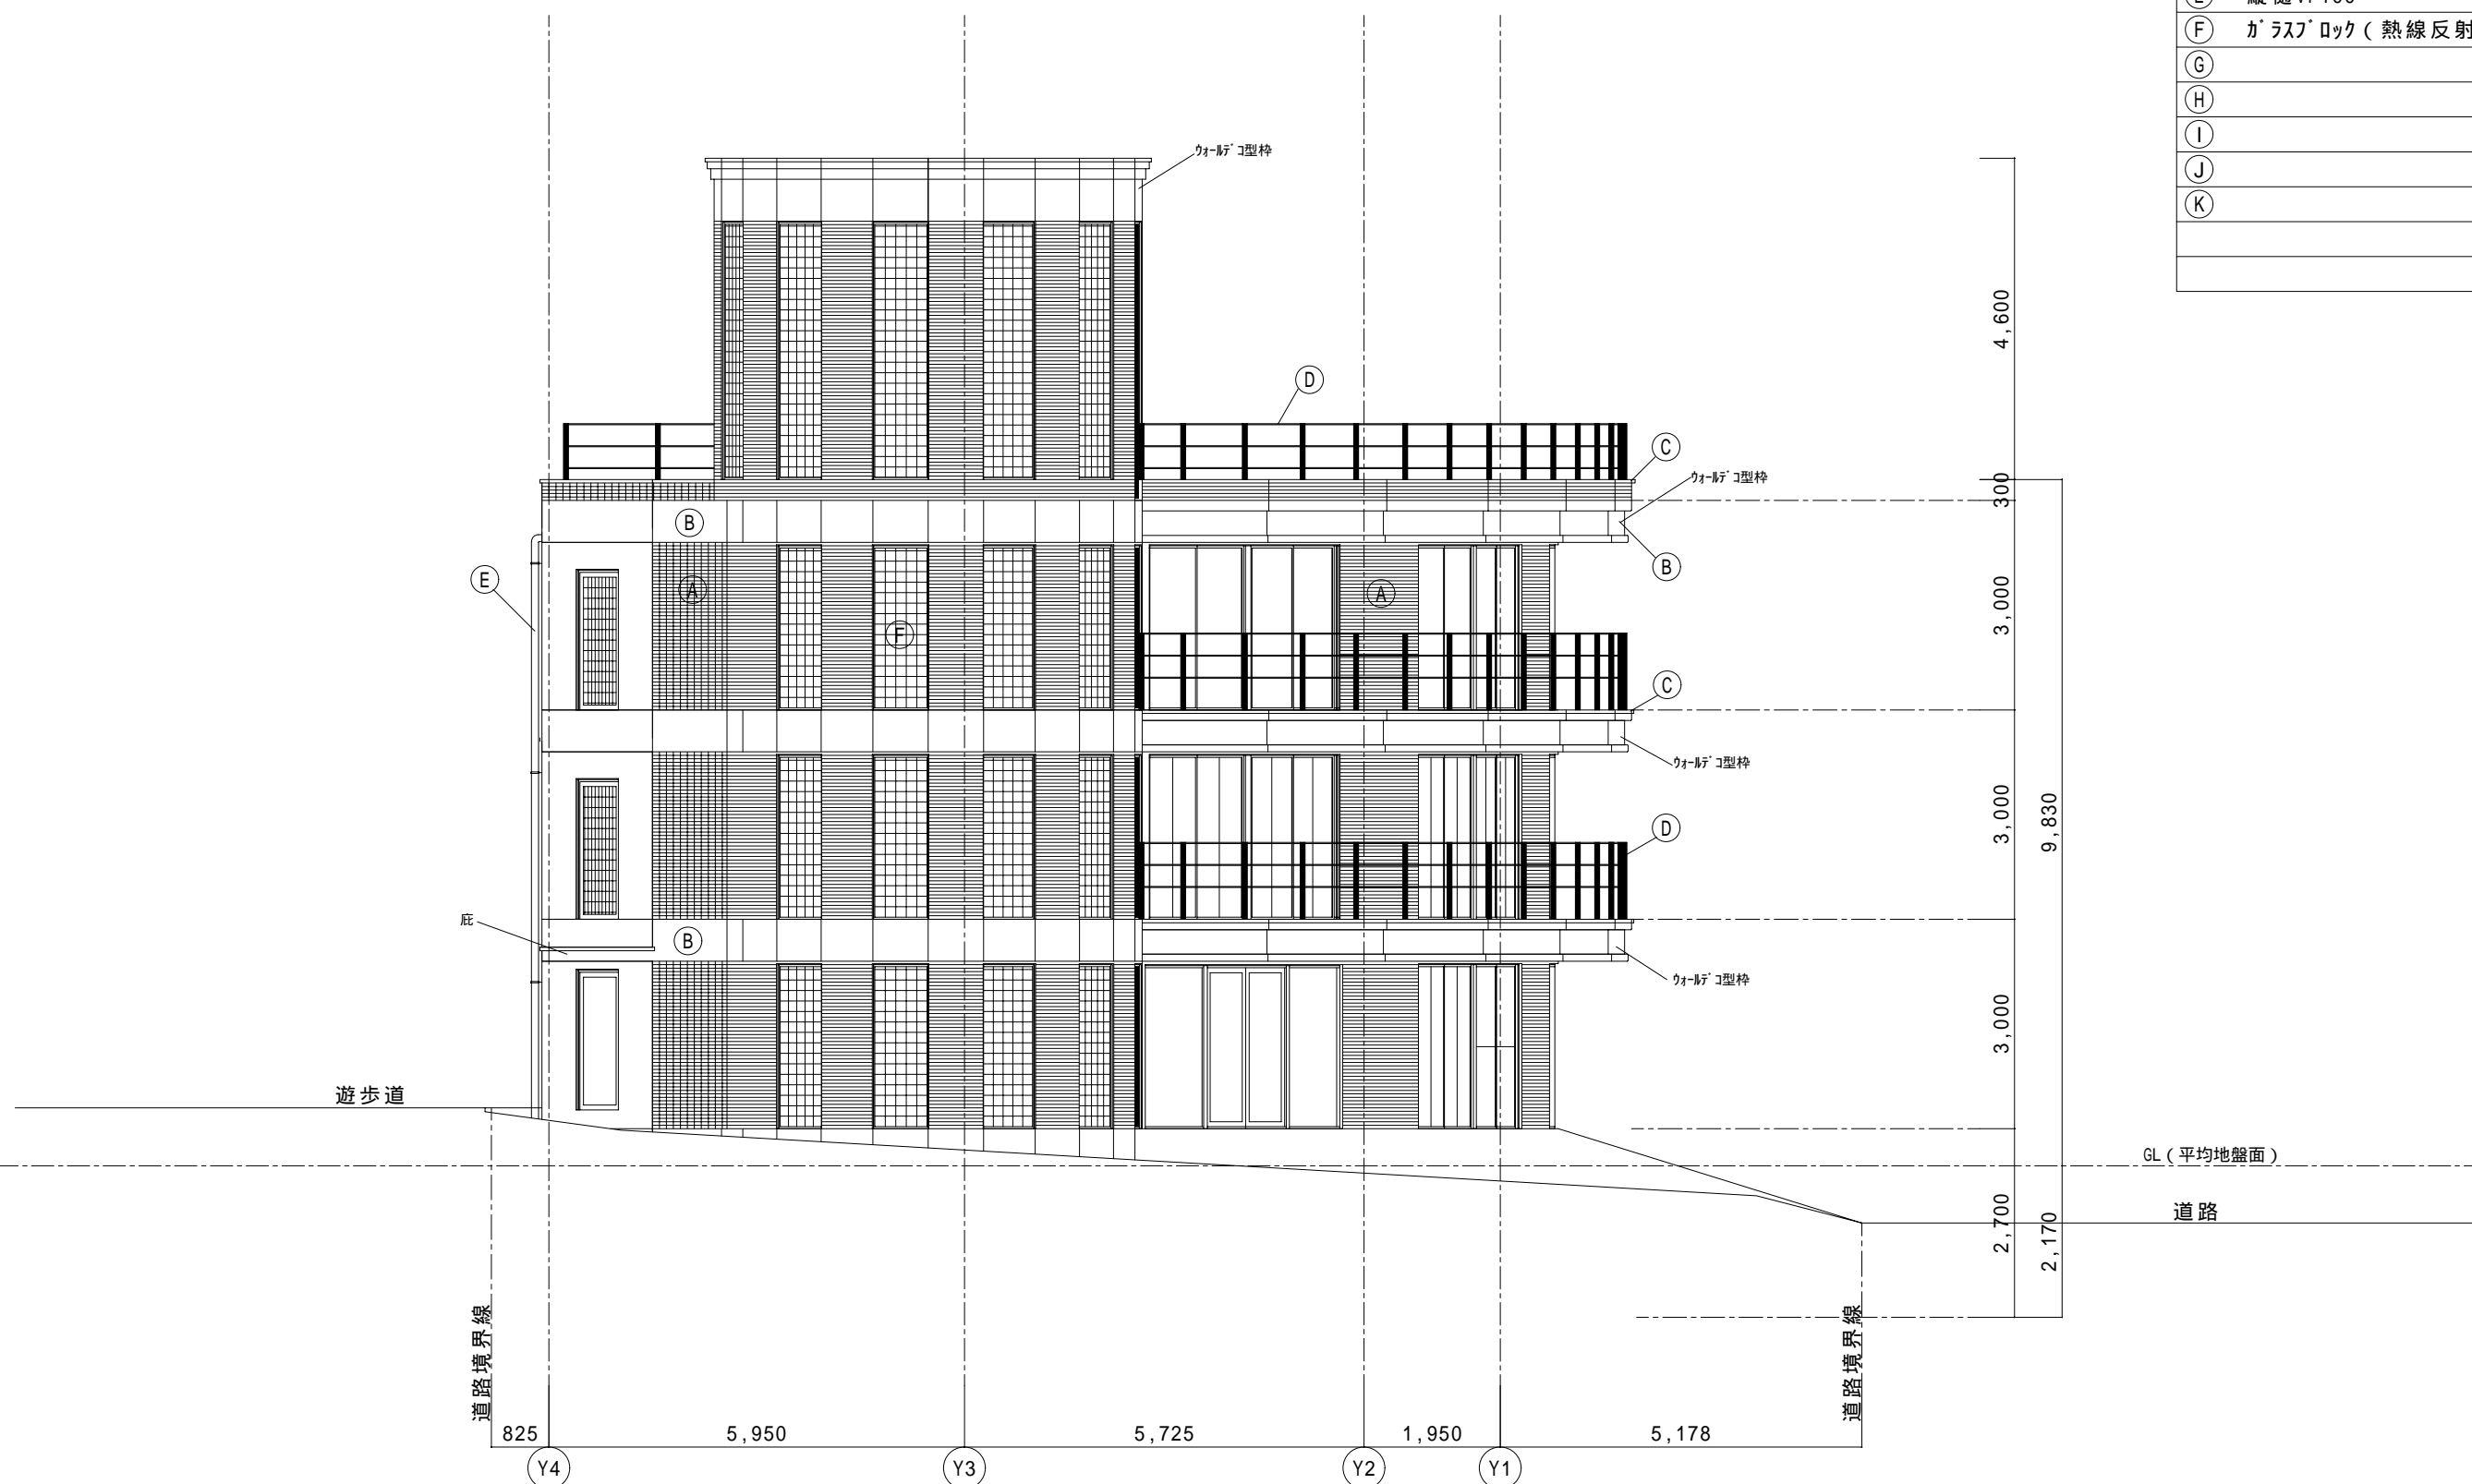

南立面図 S=1/100

	工事名	東亜システム(株)社屋新築工事	縮尺	1/100	辻建設 一級建築士事務所 愛知県知事登録(い-15)第10435号 一級建築士登録第293166号 辻 幹也	図面NO	A/20
	図面名	南立面図				16年4月23日	