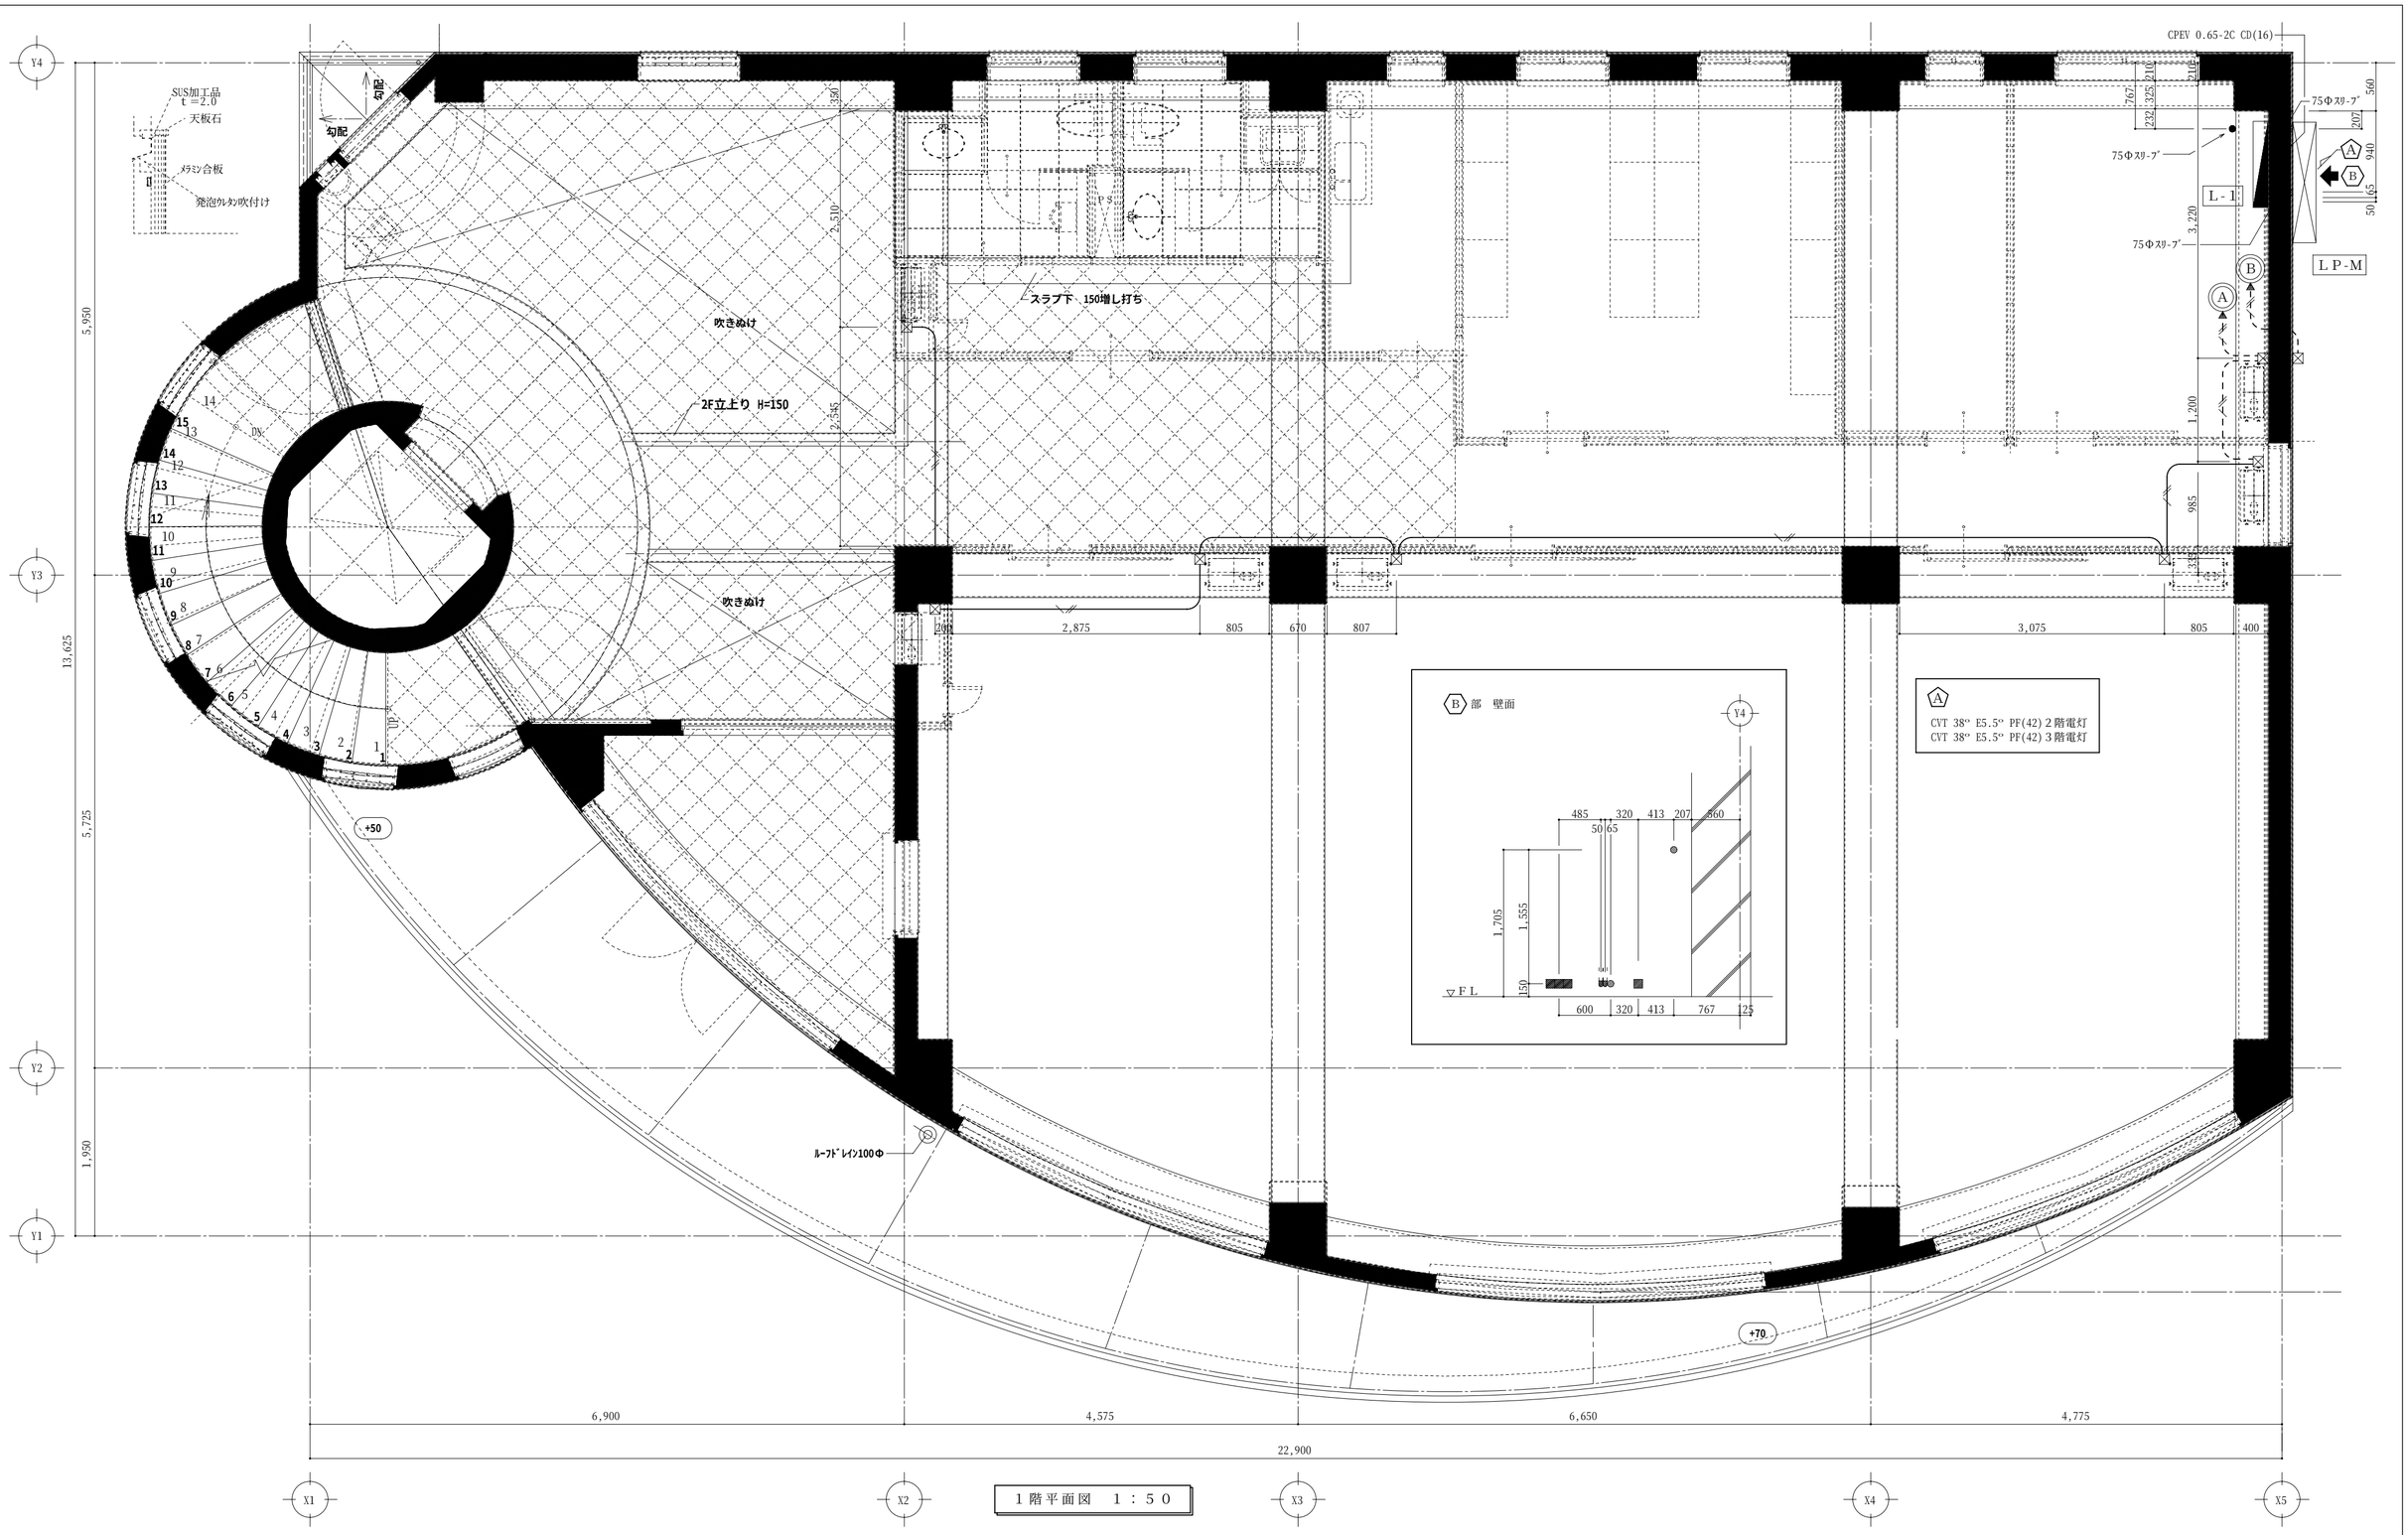

1階平面図 1：50

共電工事株式会社
〒462-0865 名古屋市北区下飯田町1-26
TEL(052)914-2700 FAX(052)991-8004

名称	東亜システム株式会社社屋新築工事	縮尺		図番	
図名	幹線動力設備図	検図		日付	

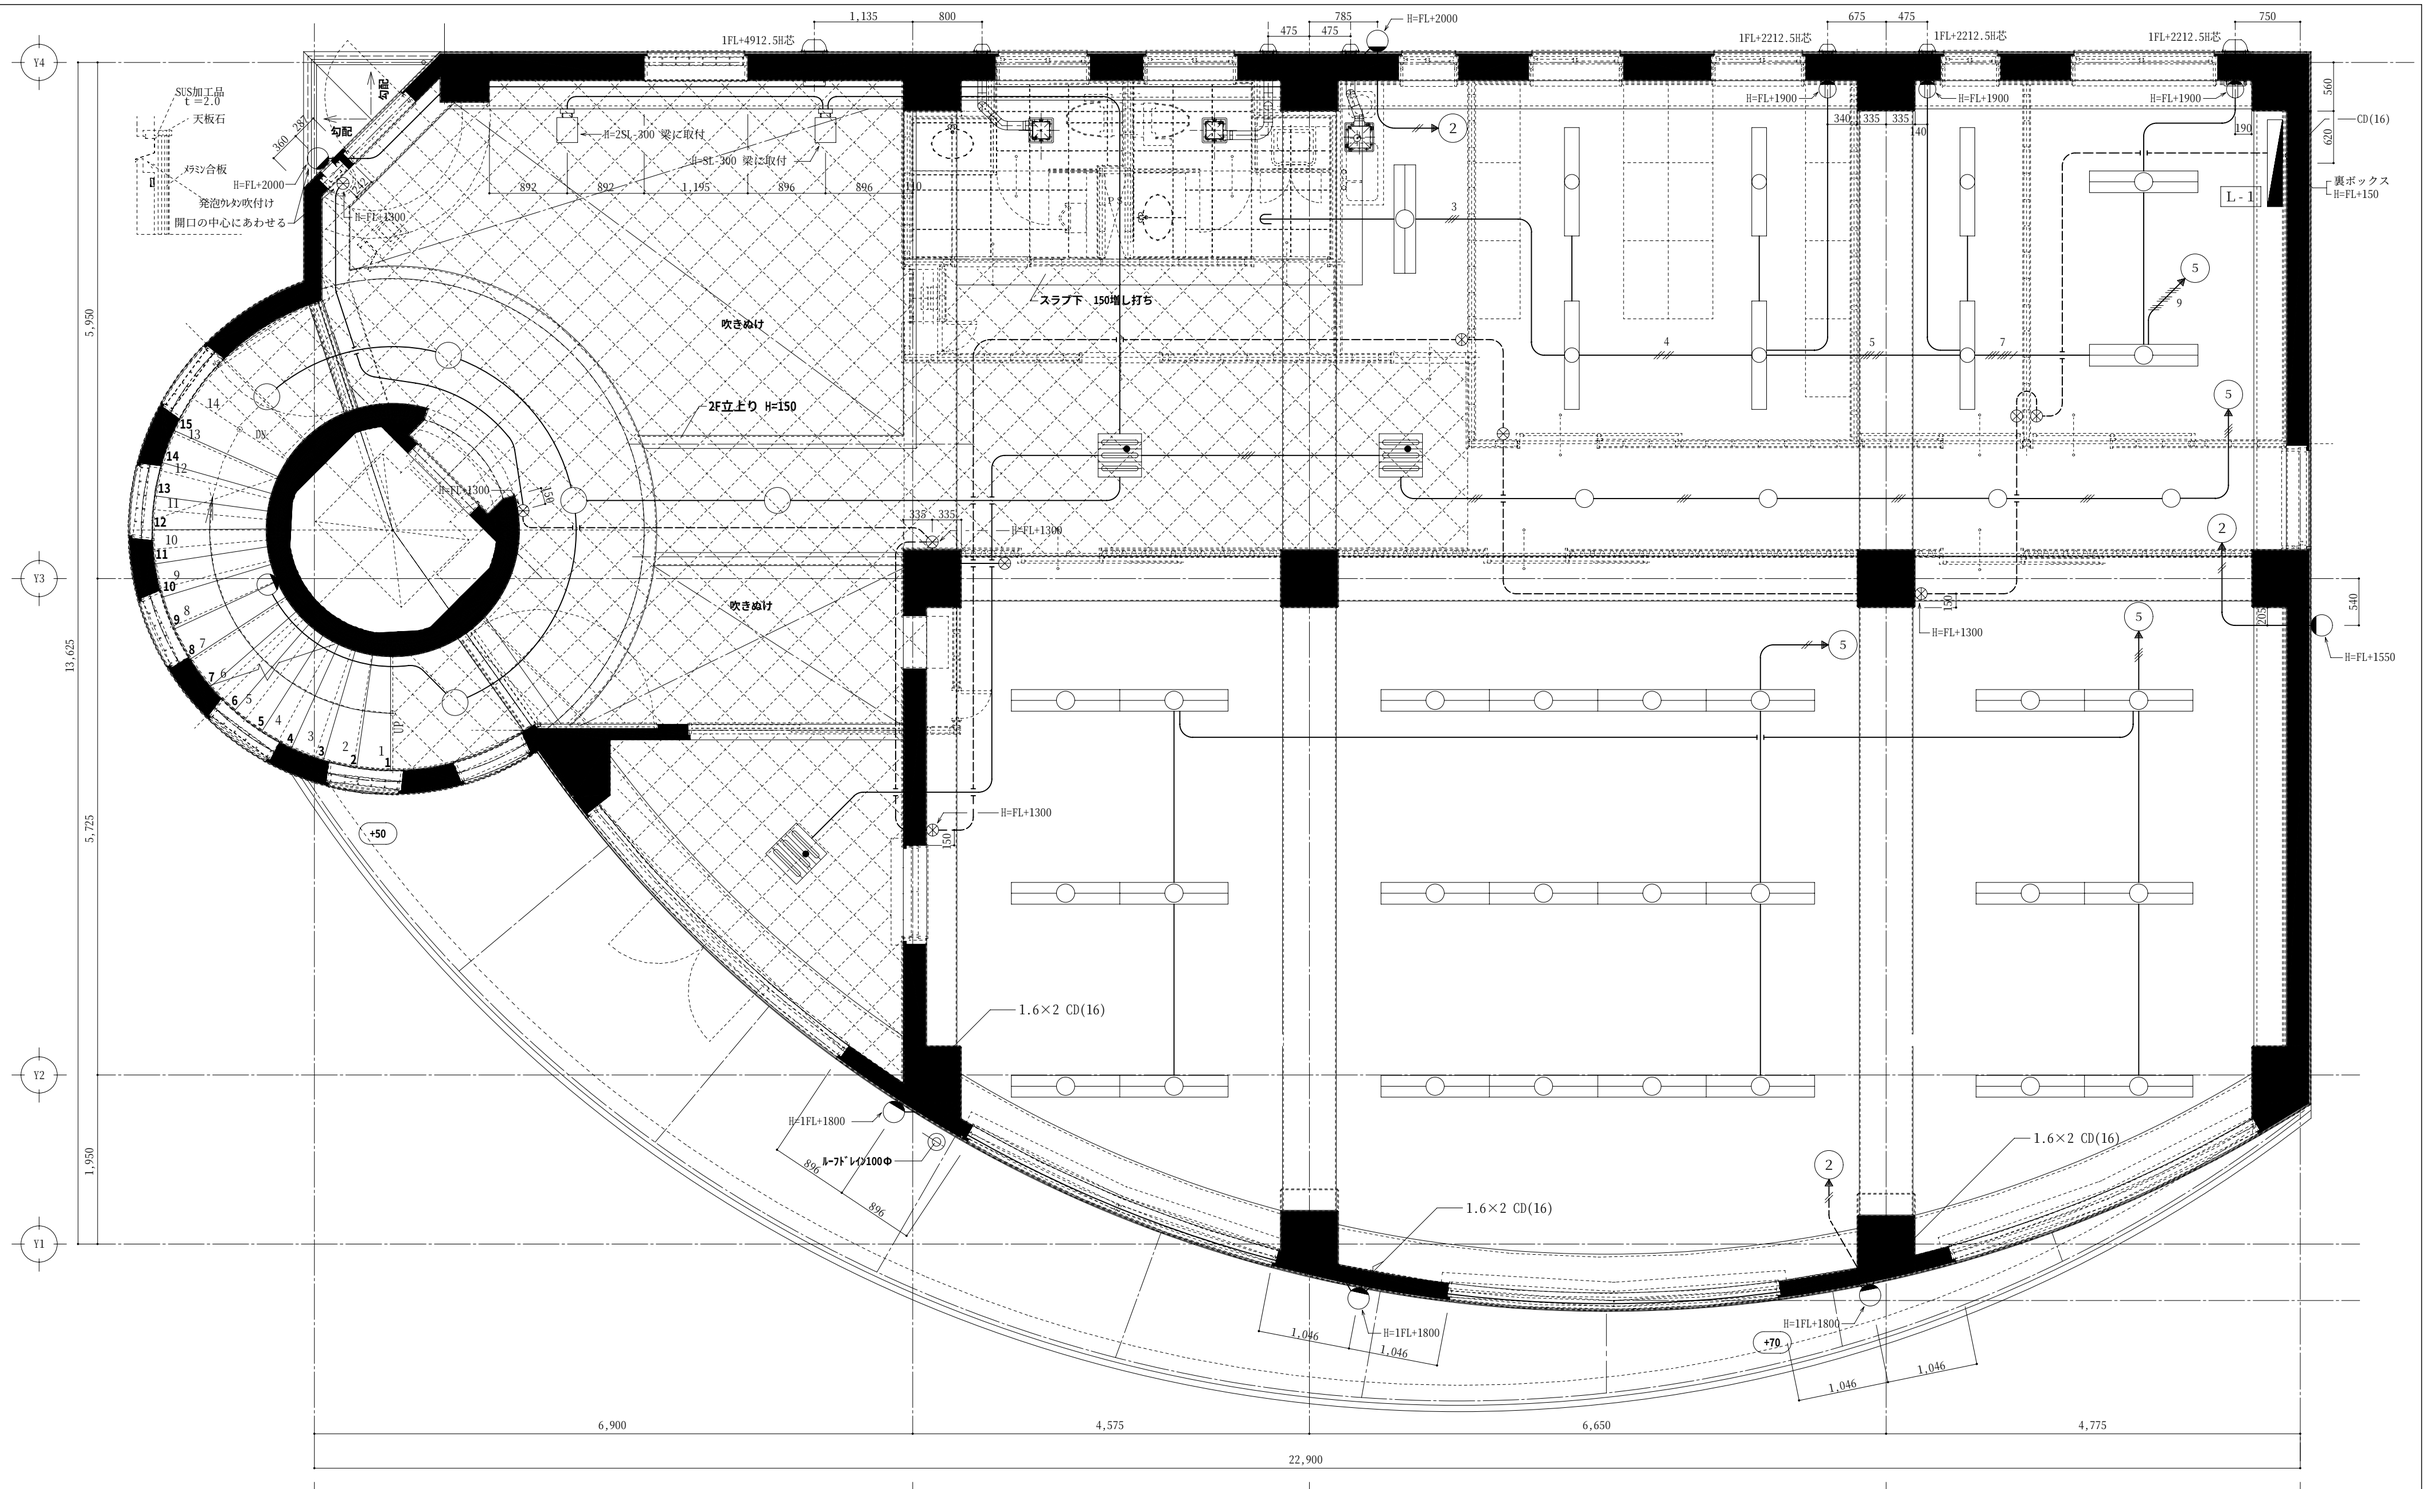

1階平面図 1：50

共電工事株式会社
〒462-0865 名古屋市北区下飯田町1-26
TEL(052)914-2700 FAX(052)991-8004

名称	東亜システム株式会社社屋新築工事	縮尺		図番	
図名	電灯設備図	検図		日付	

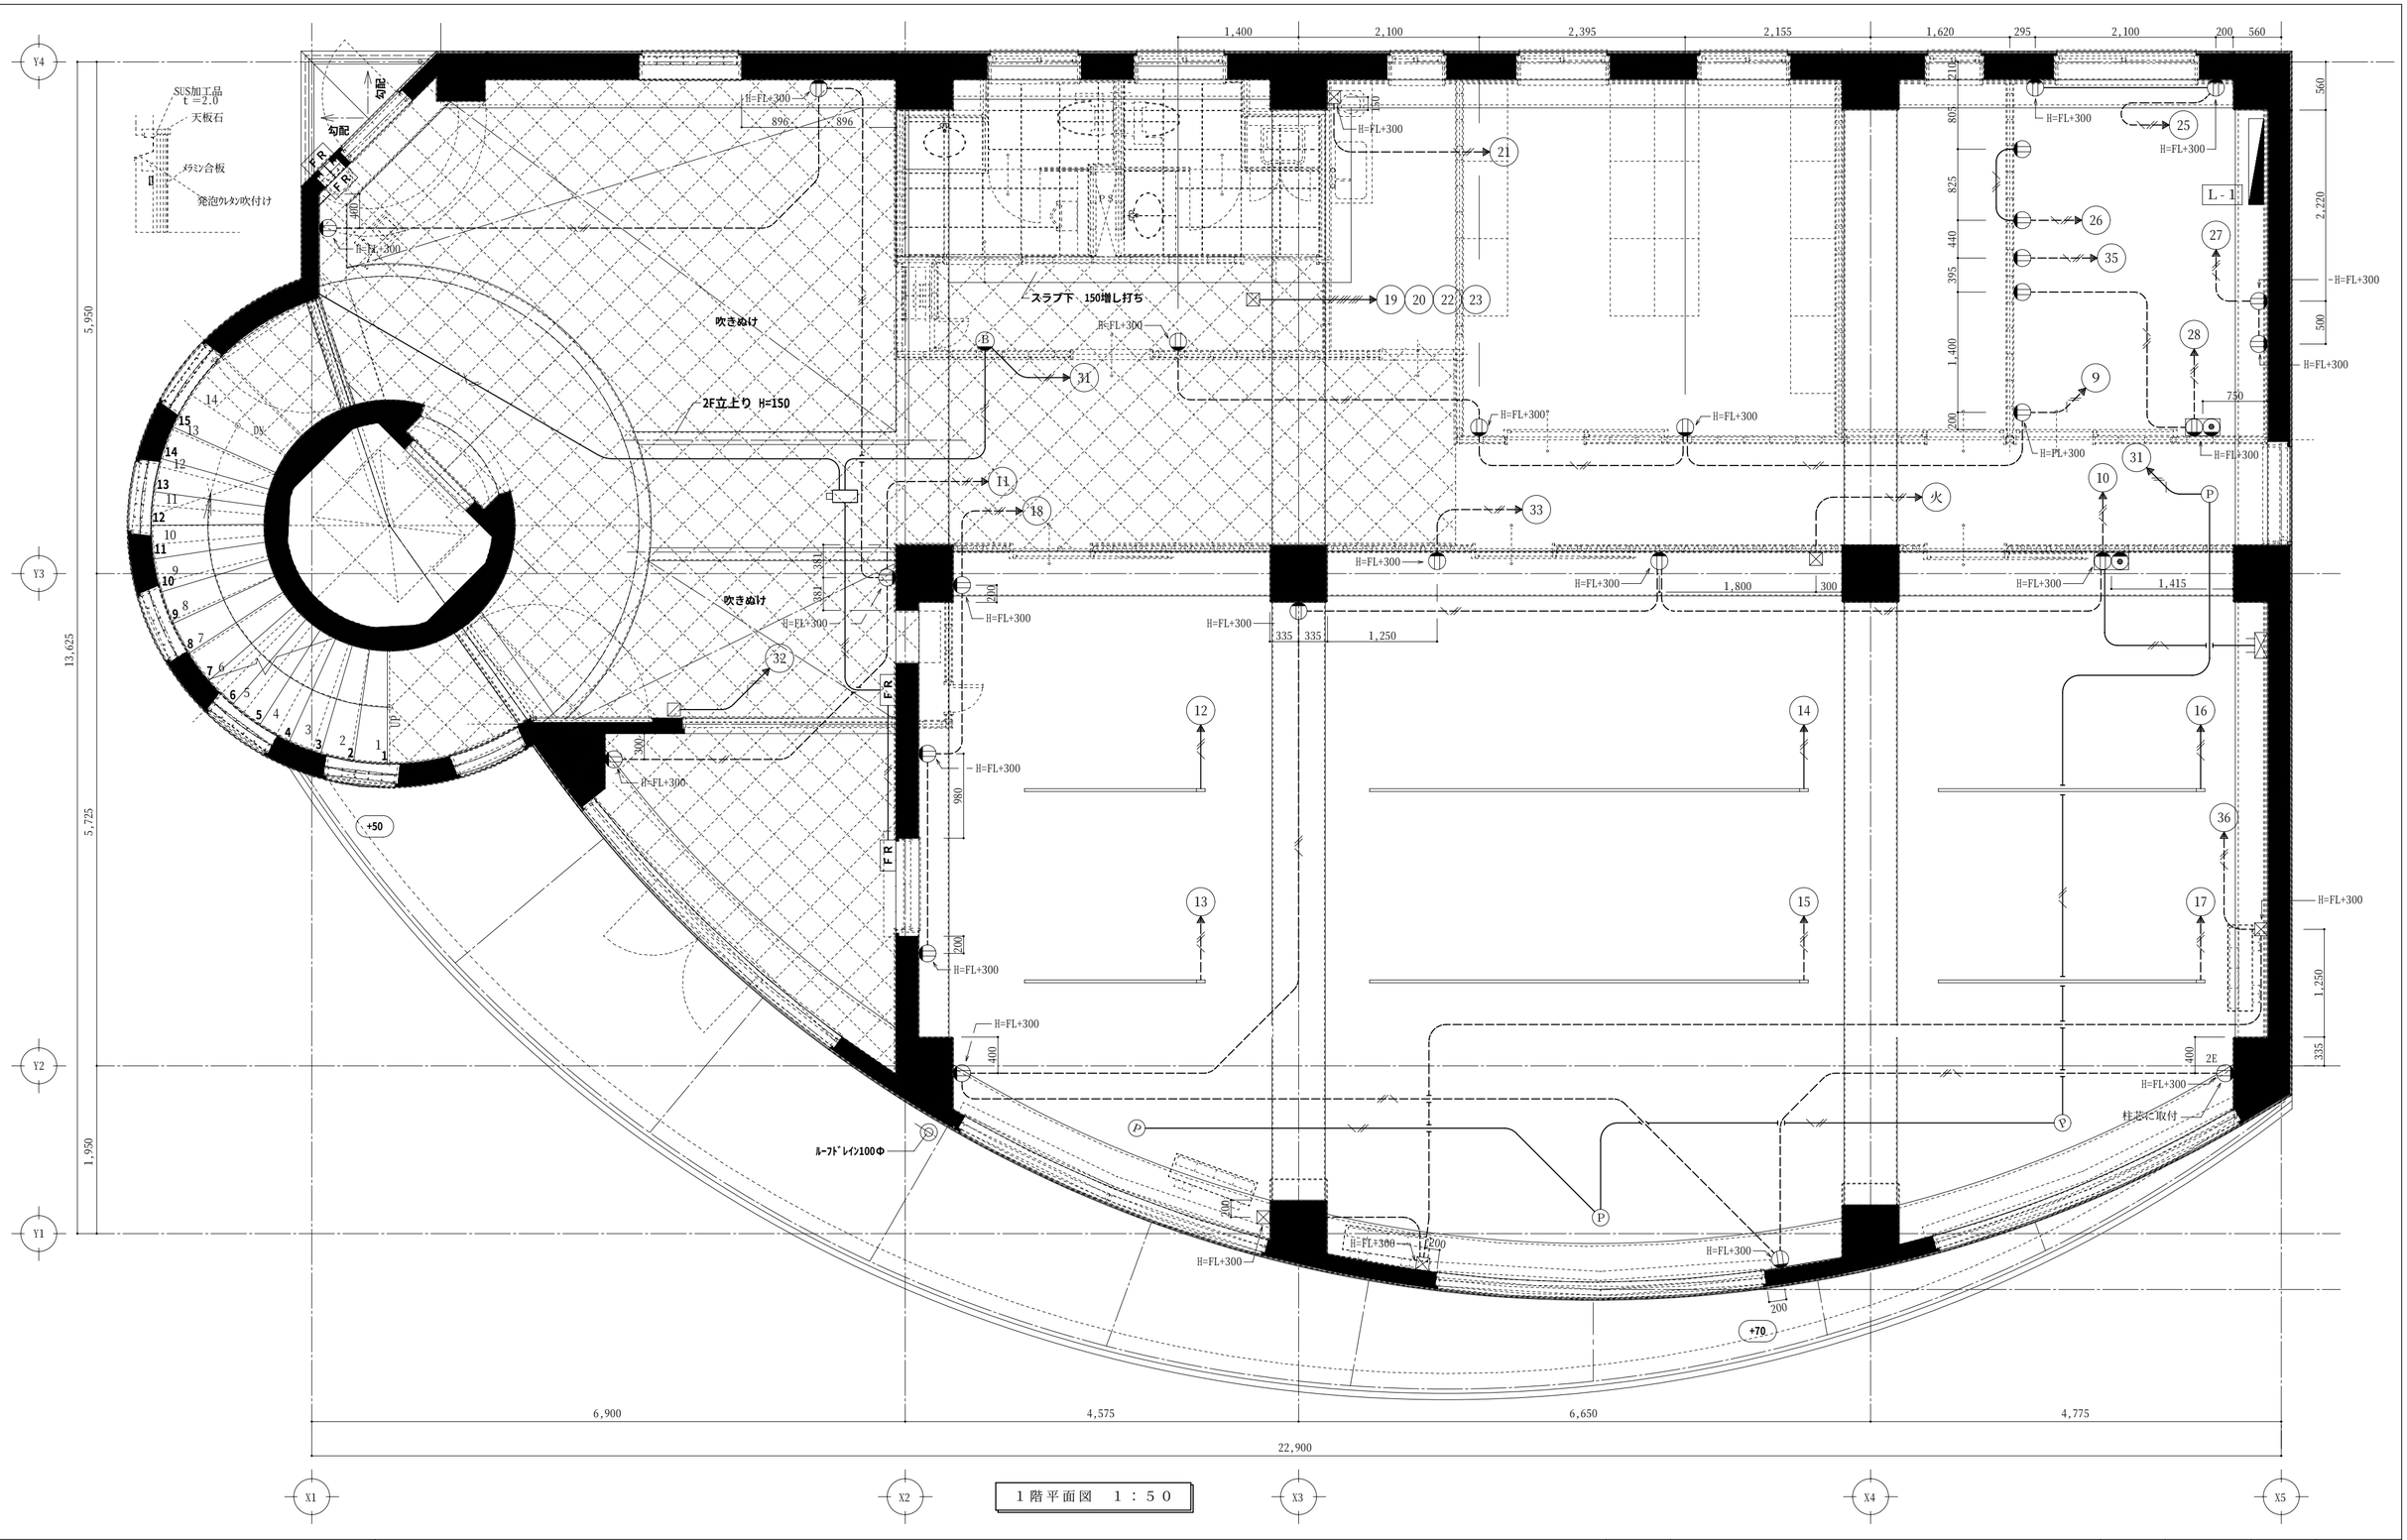

1階平面図 1：50

共電工事株式会社
〒462-0865 名古屋市北区下飯田町1-26
TEL(052)914-2700 FAX(052)991-8004

名称	東亜システム株式会社社屋新築工事	縮尺		図番	
図名	コンセント設備図	検図		日付	

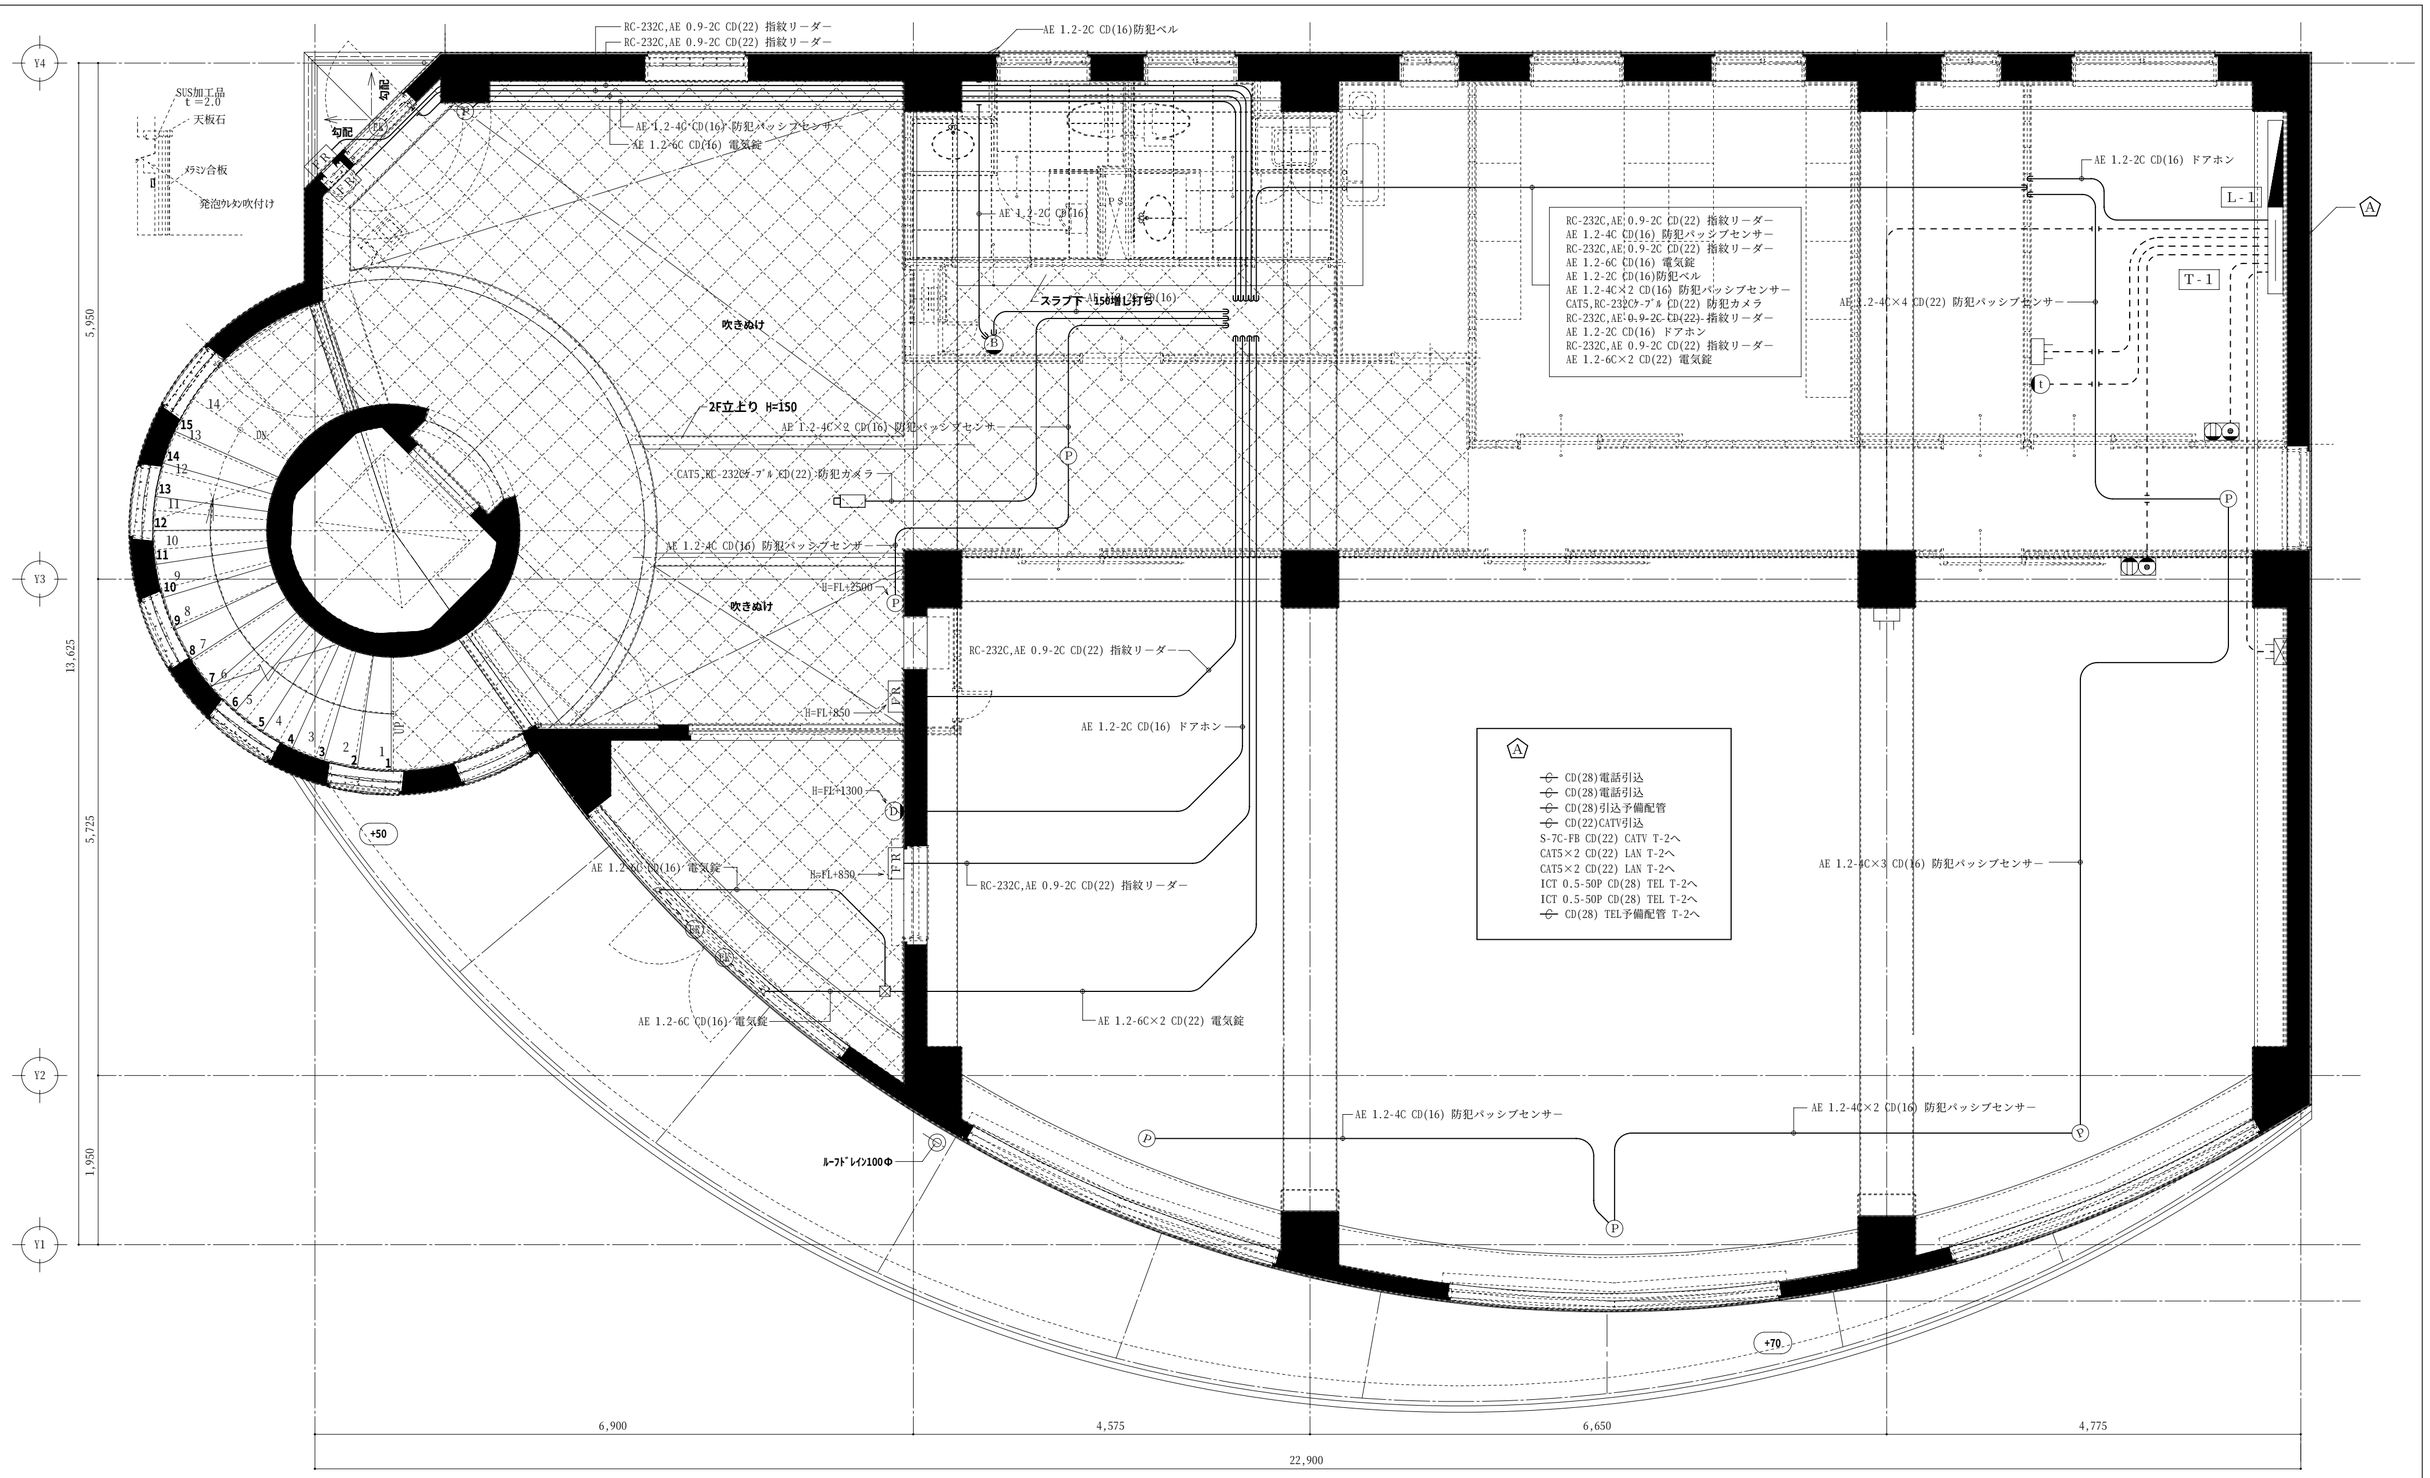

1階平面図　1：50

共電工事株式会社
〒462-0865　名古屋市北区下飯田町1-26
TEL(052)914-2700　FAX(052)991-8004

名称	東亜システム株式会社社屋新築工事	縮尺		図番	
図名	弱電設備図	検図		日付	

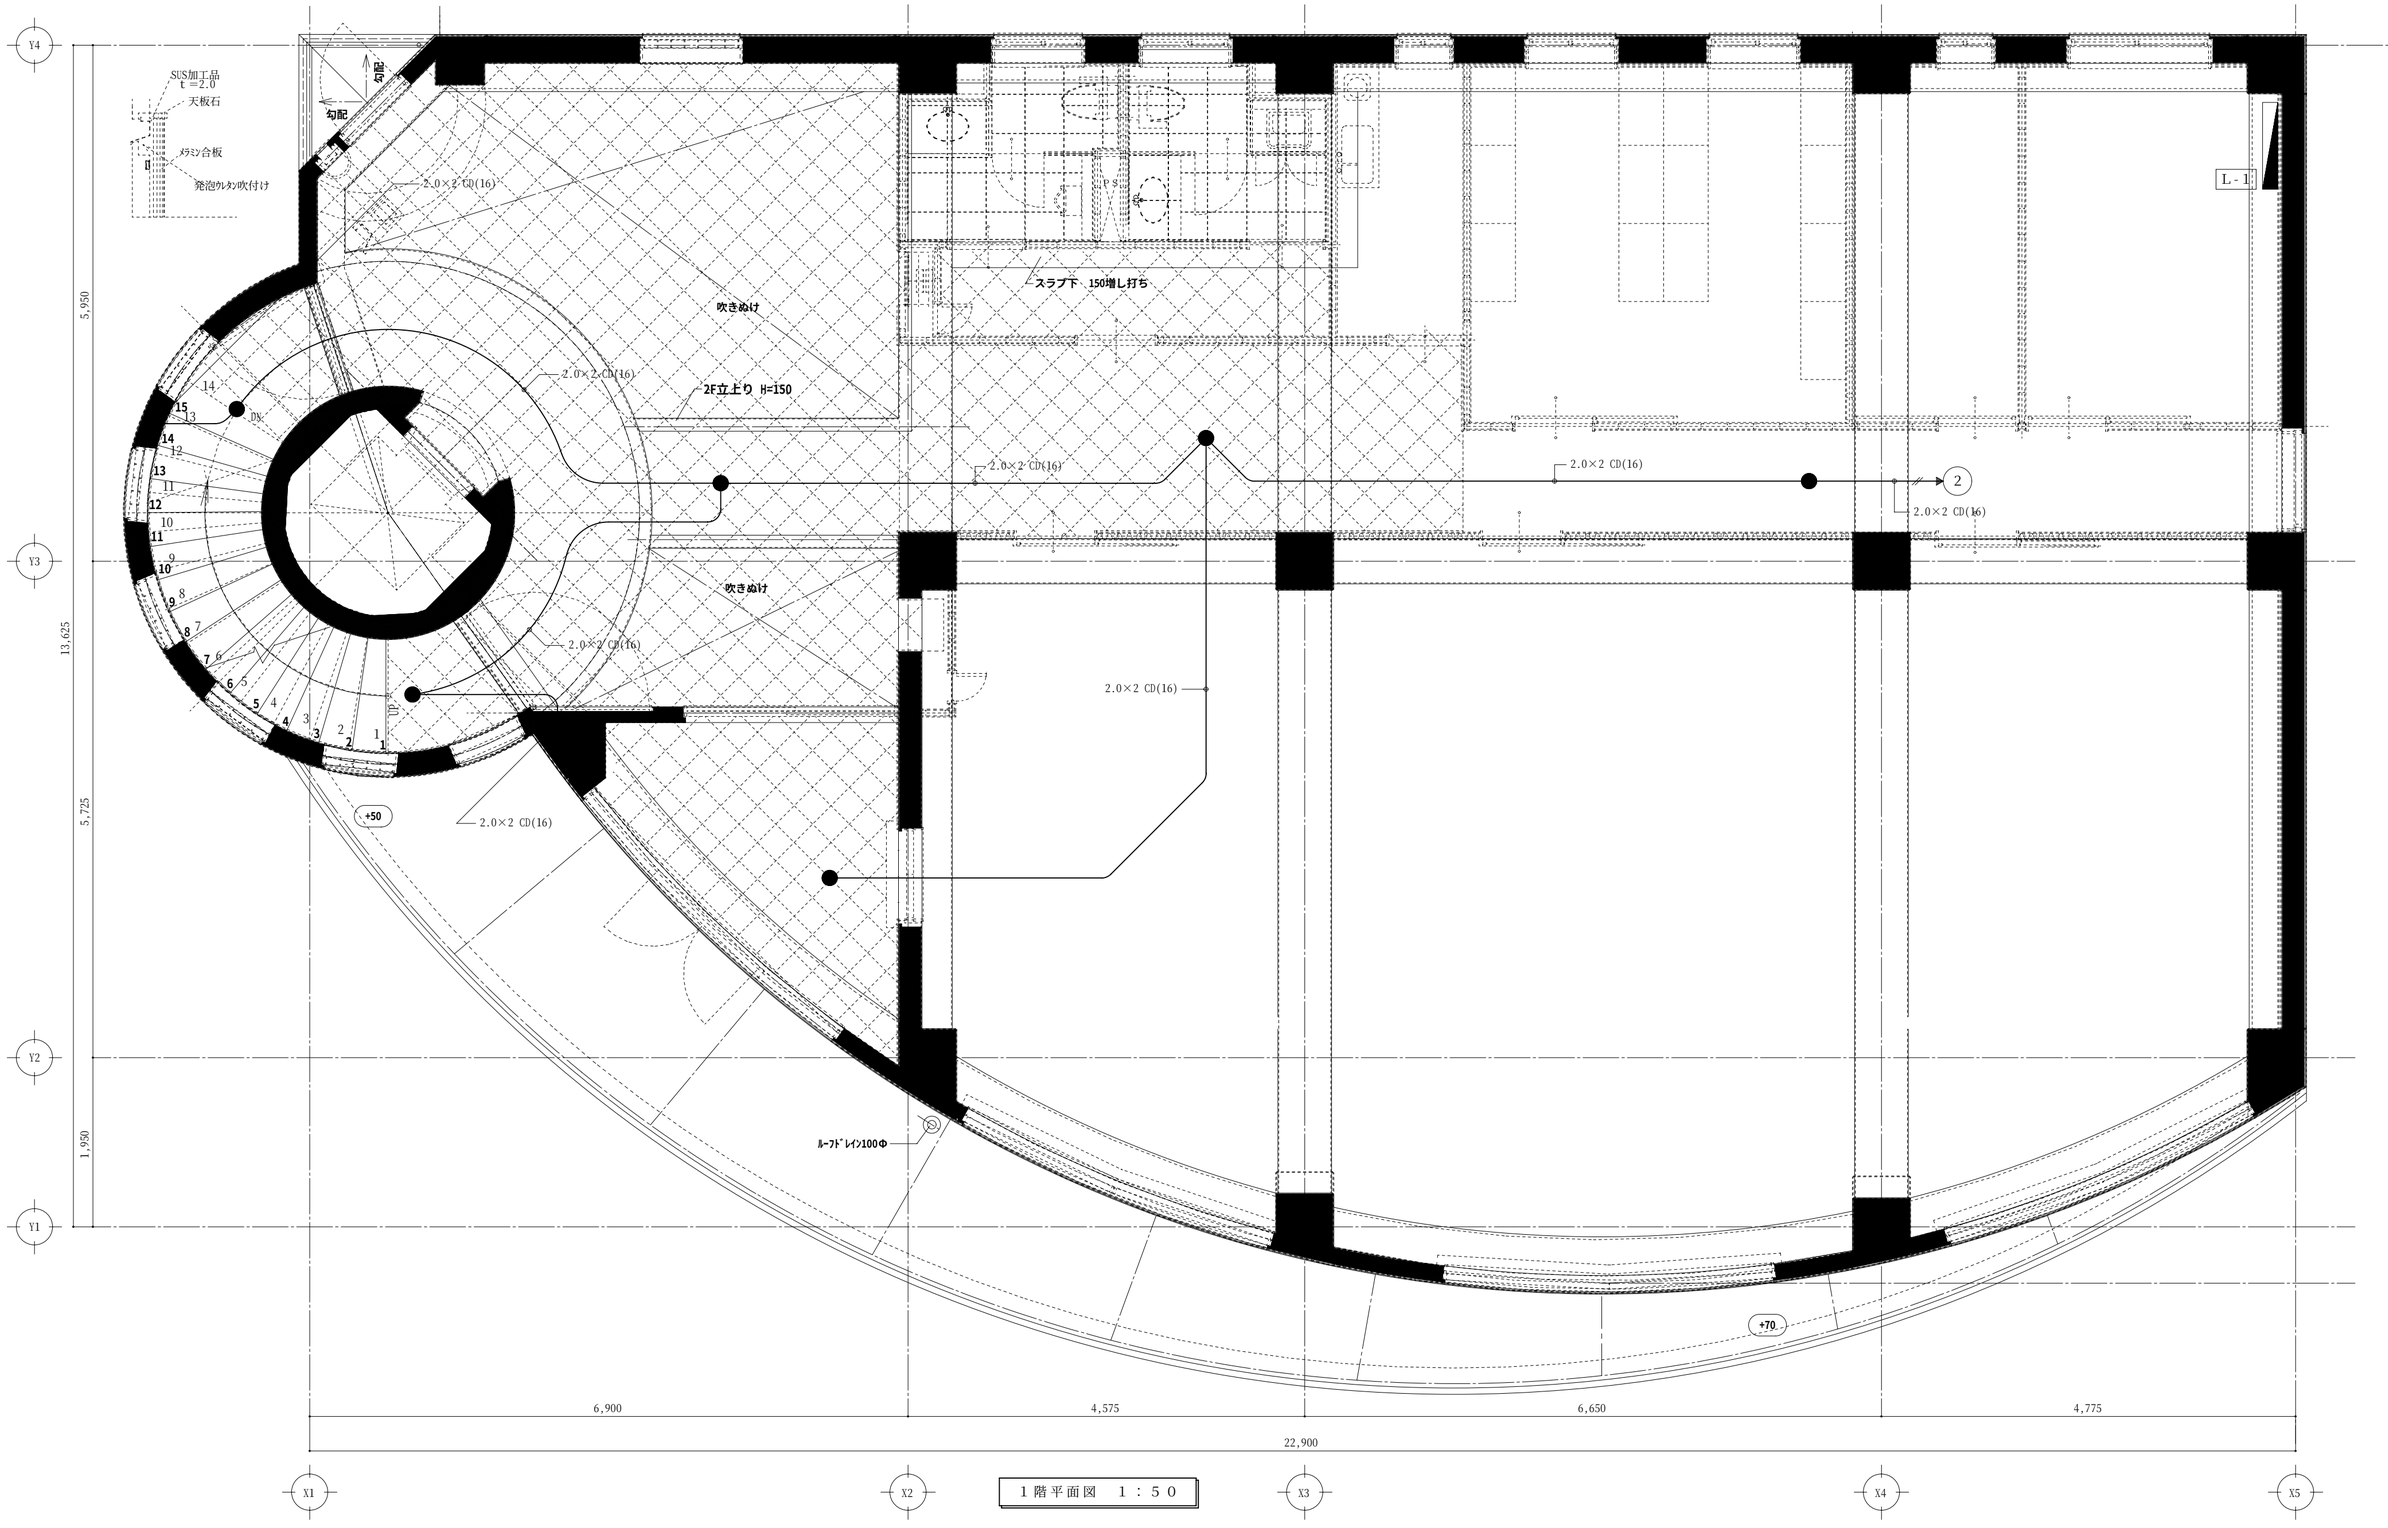

1階平面図 1：50

共電工事株式会社
〒462-0865 名古屋市北区下飯田町1-26
TEL(052)914-2700 FAX(052)991-8004

名 称	東亜システム株式会社社屋新築工事	縮 尺		図 番	
図 名	誘導灯・非常灯設備図	検 図		日 付	

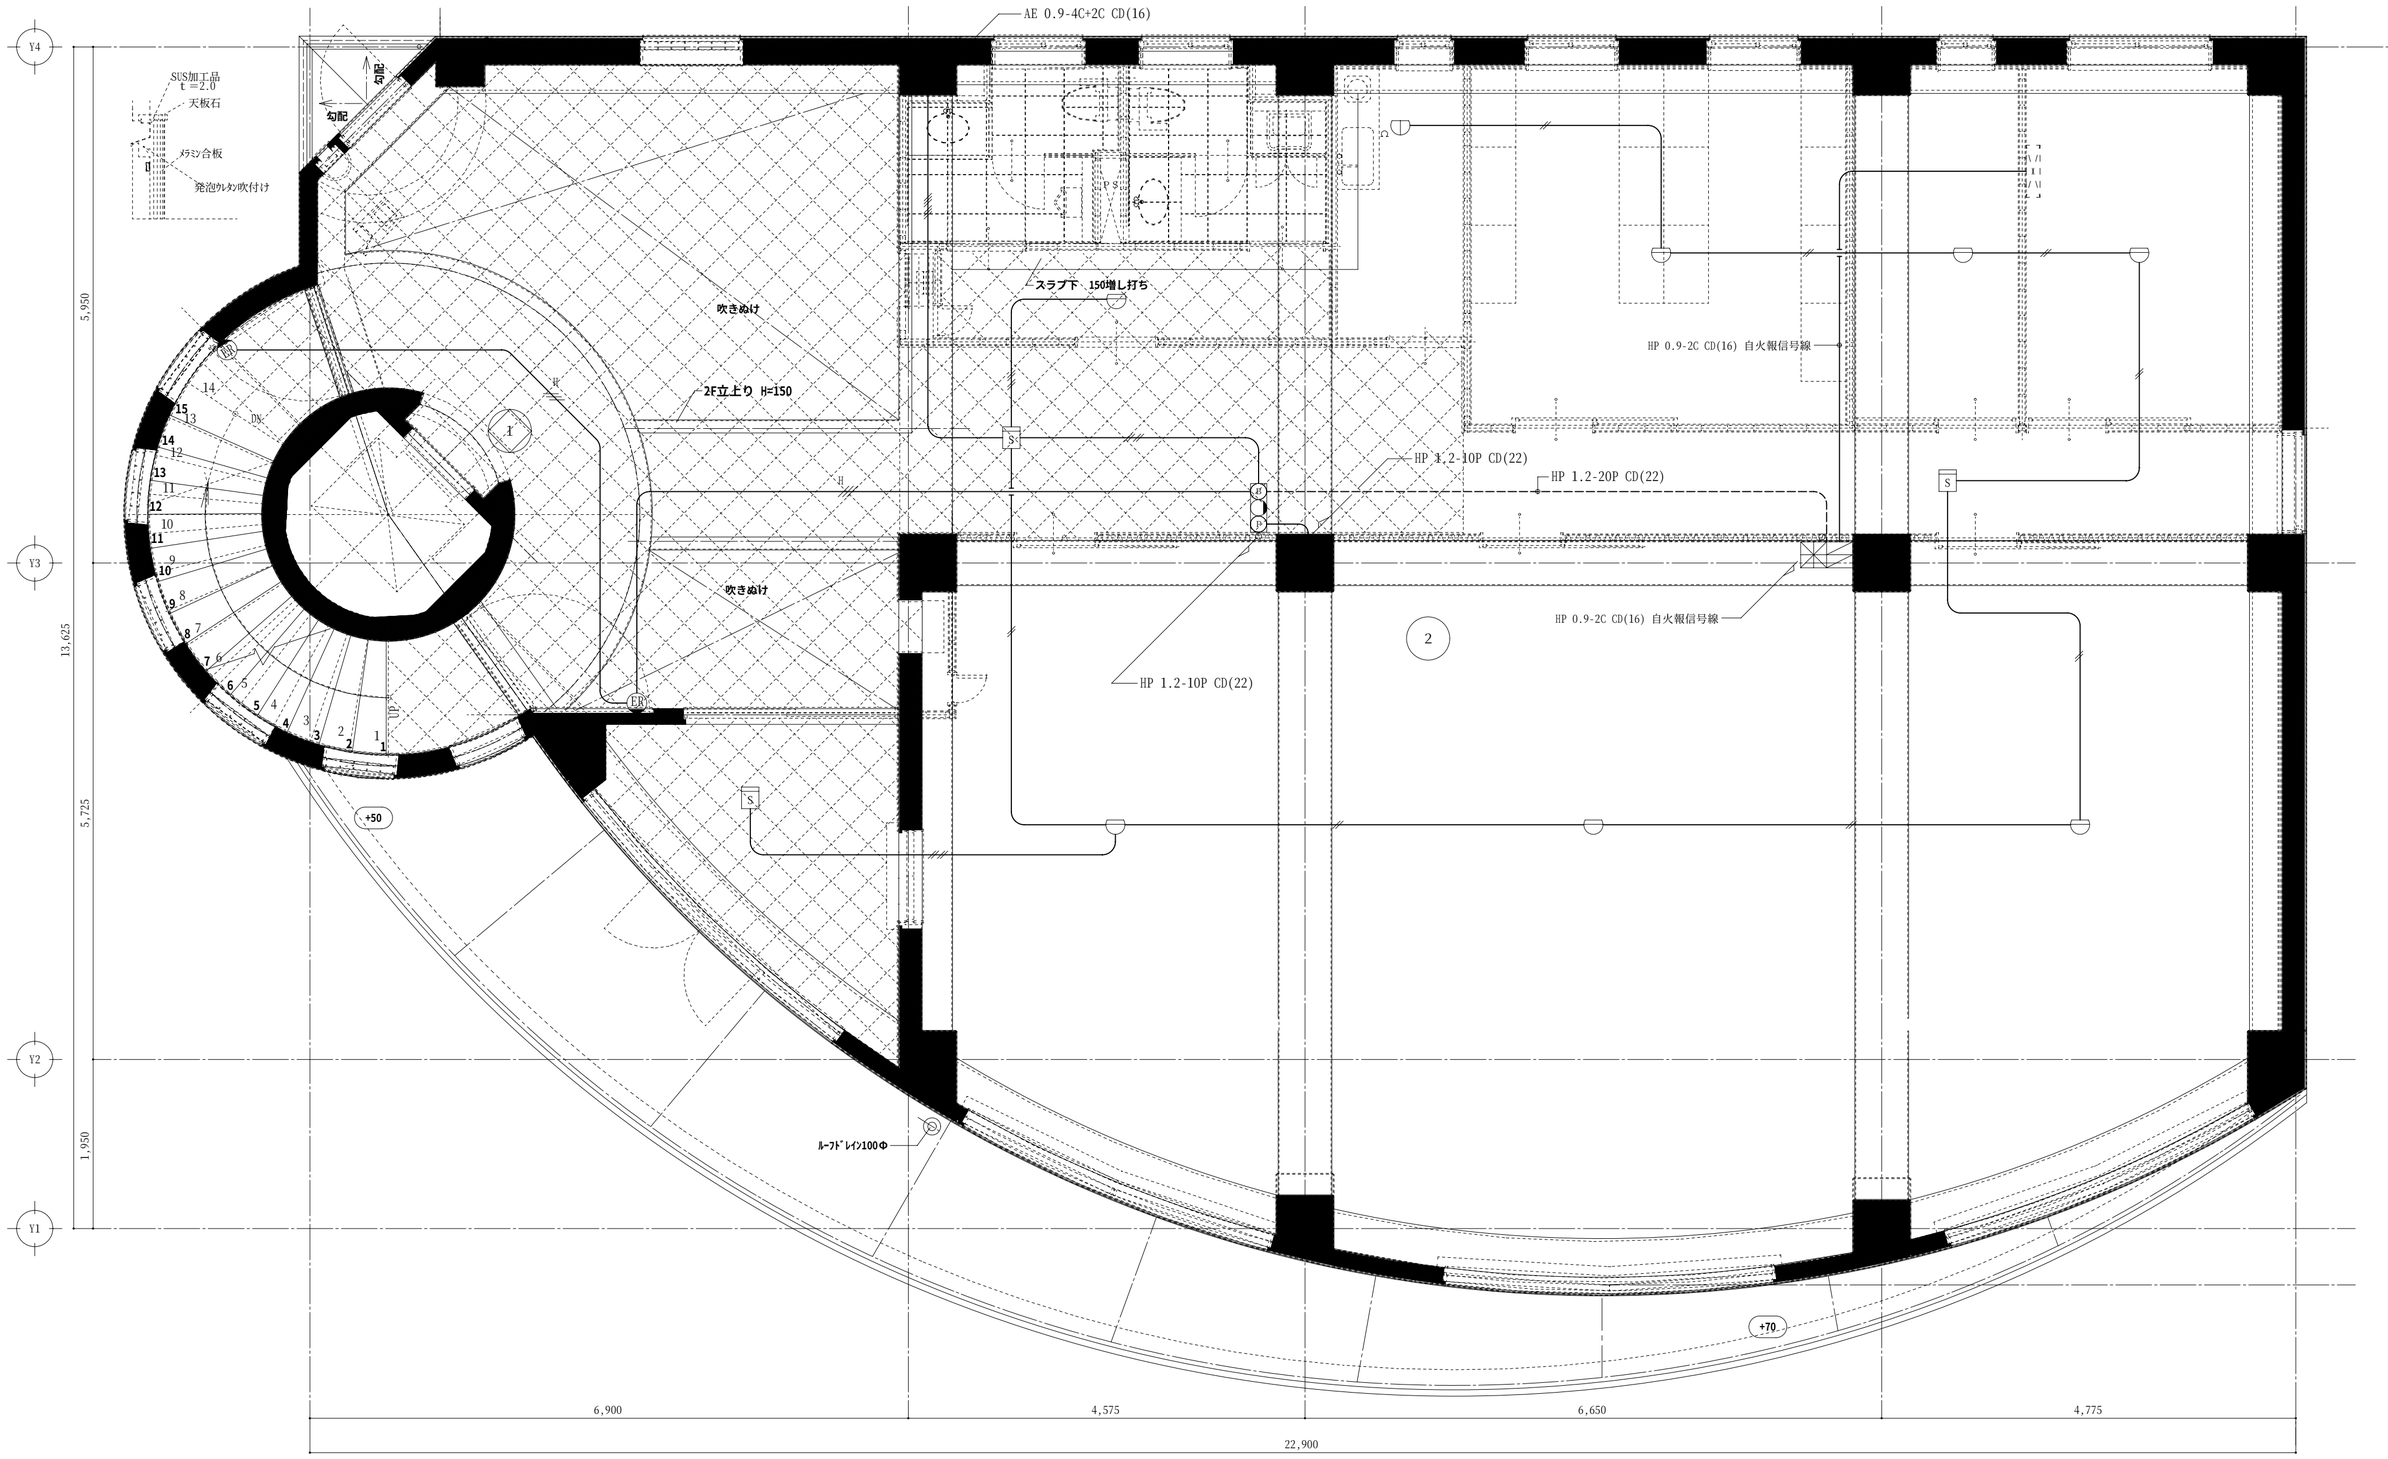

1階平面図　1：50

共電工事株式会社
〒462-0865　名古屋市北区下飯田町1-26
TEL(052)914-2700　FAX(052)991-8004

名称	東亜システム株式会社社屋新築工事	縮尺		図番	
図名	自動火災報知設備図	検図		日付	

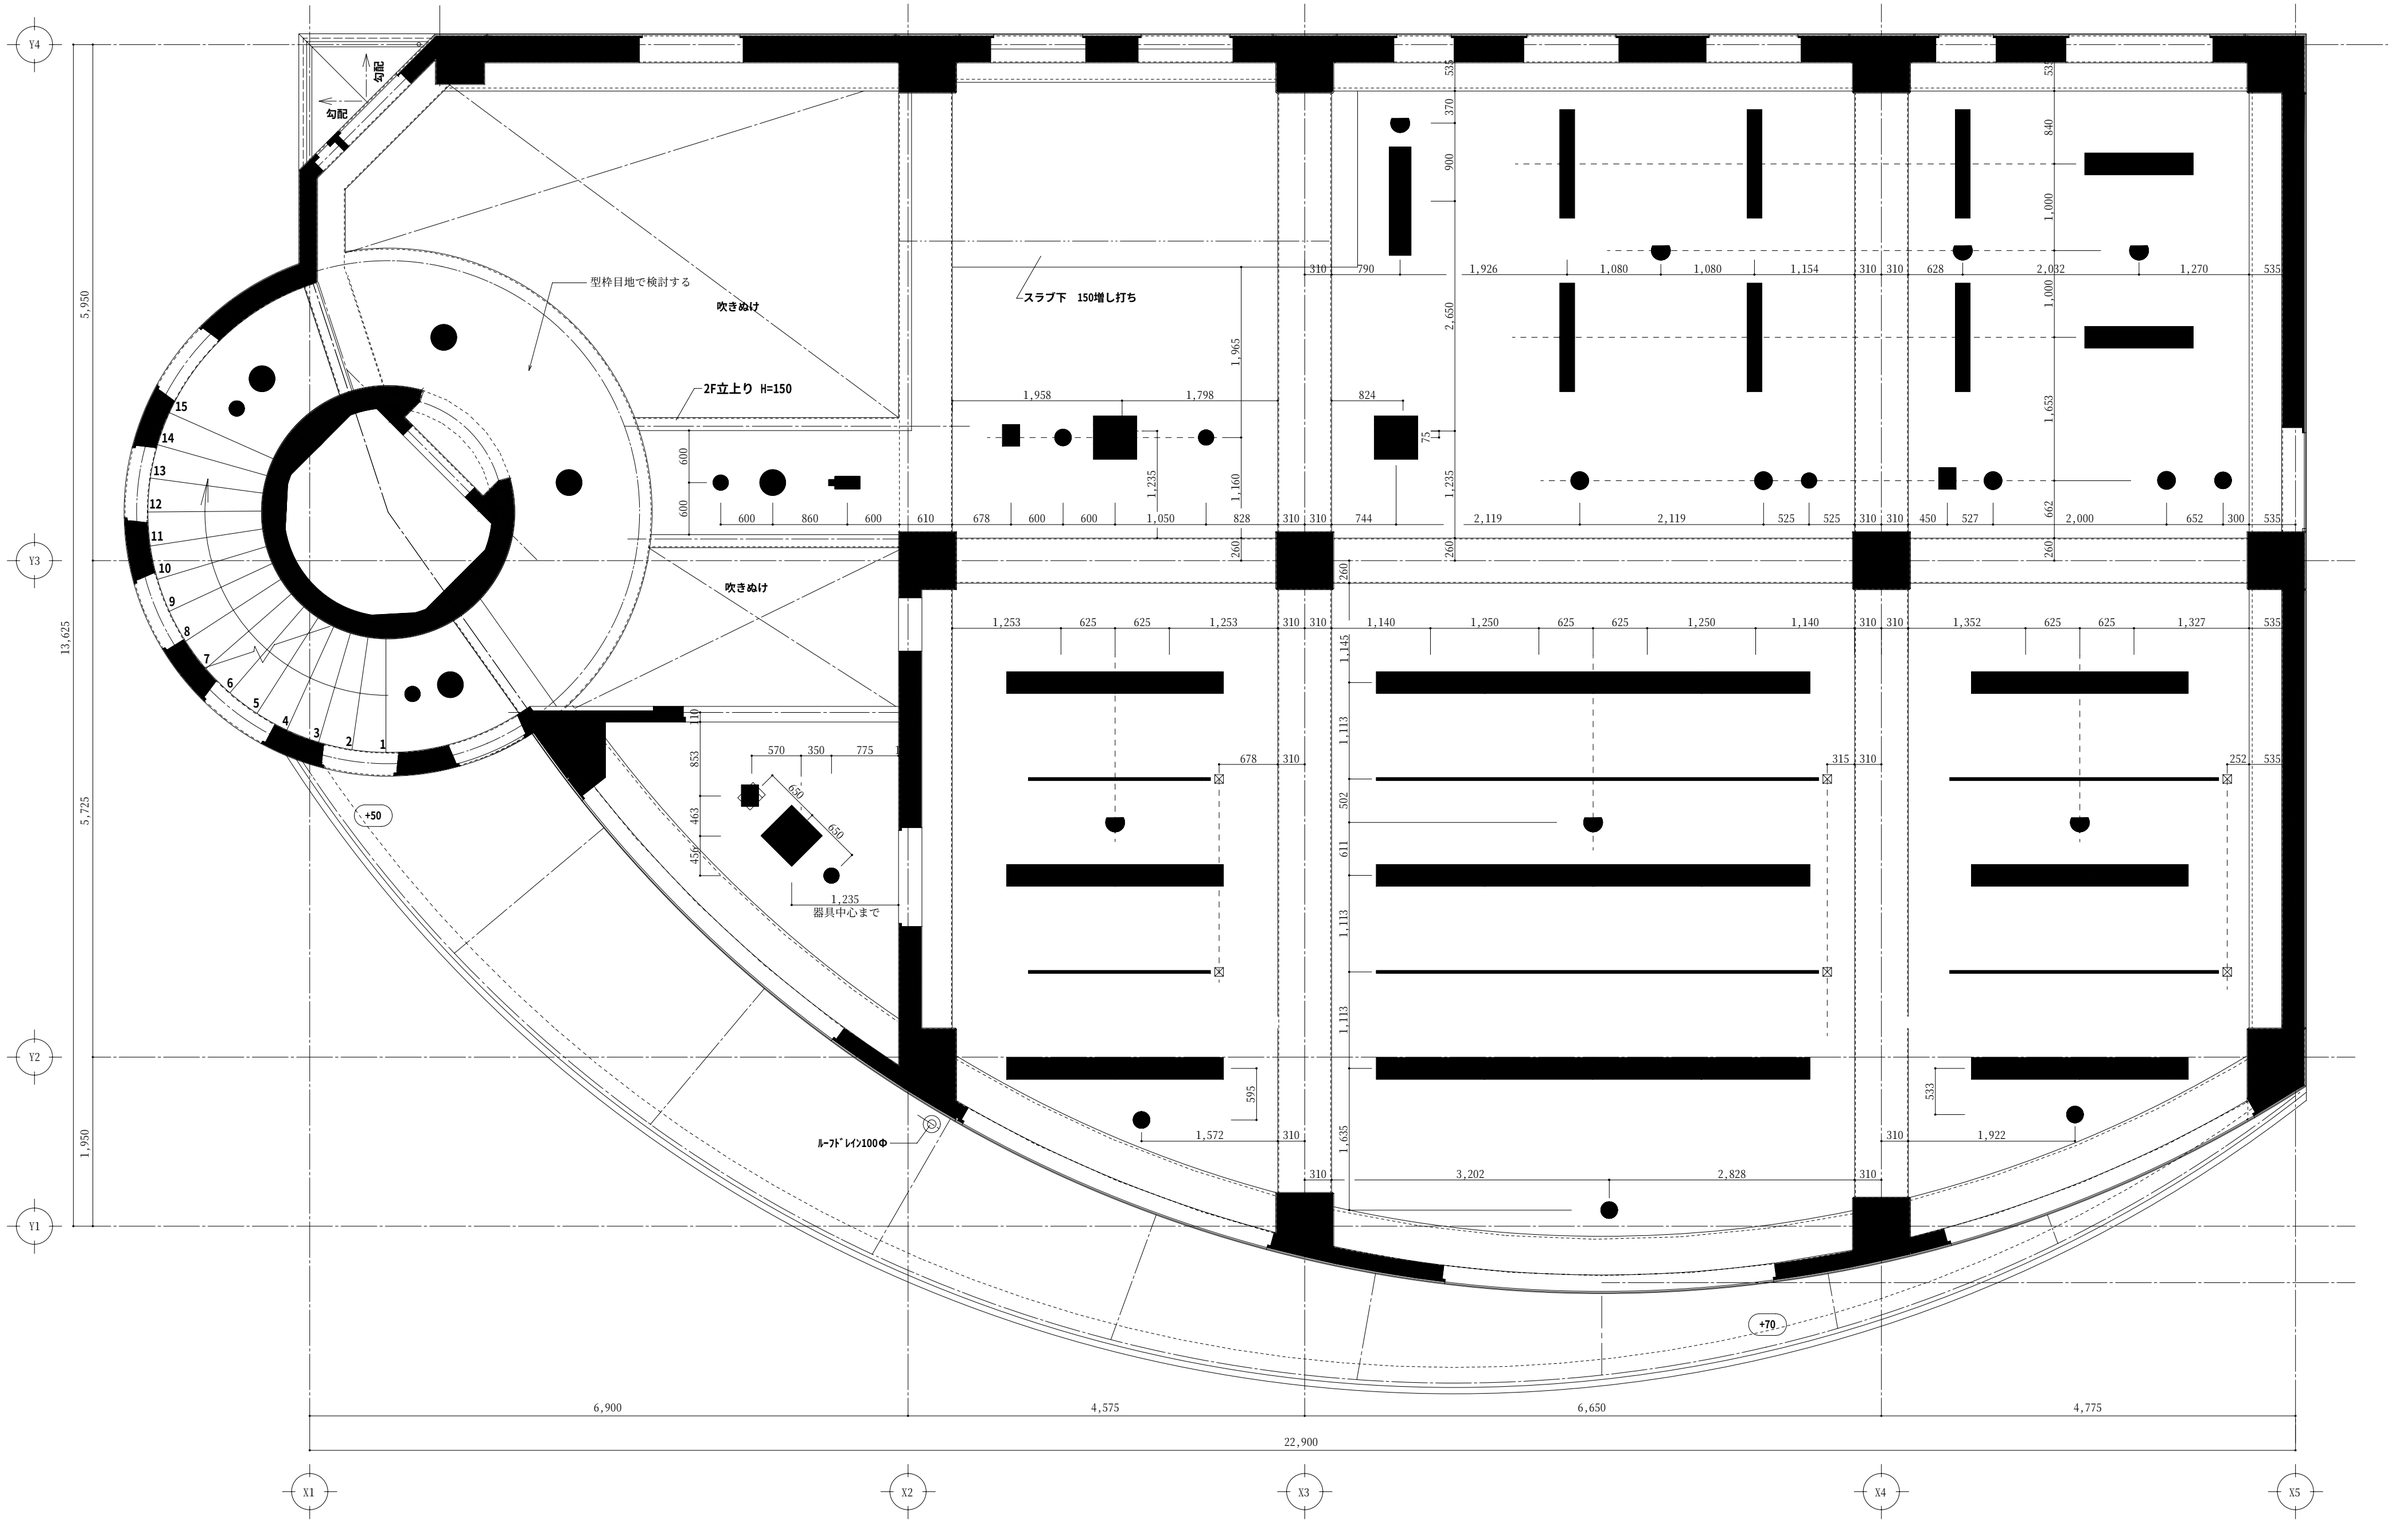

共電工事株式会社
〒462-0865 名古屋市北区下飯田町1-26
TEL(052)914-2700 FAX(052)991-8004

名 称	東亜システム株式会社社屋新築工事	縮 尺		図 番	
図 名	1階スラブ配置図	検 図		日 付	