




駐車場A

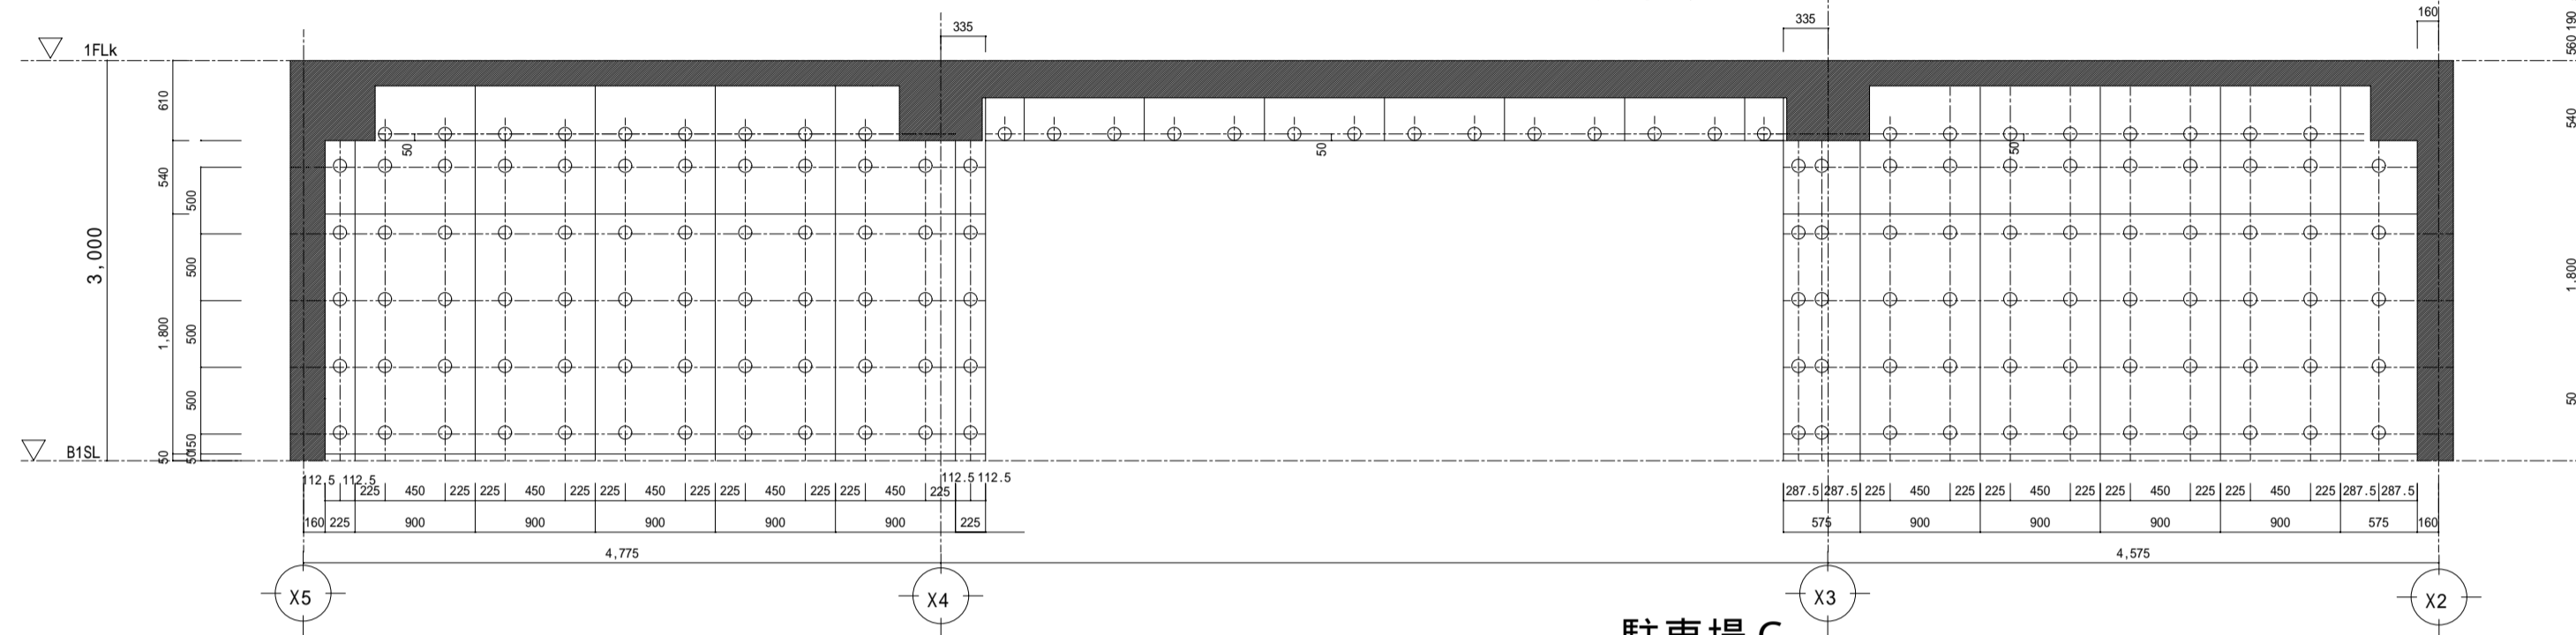


駐車場C

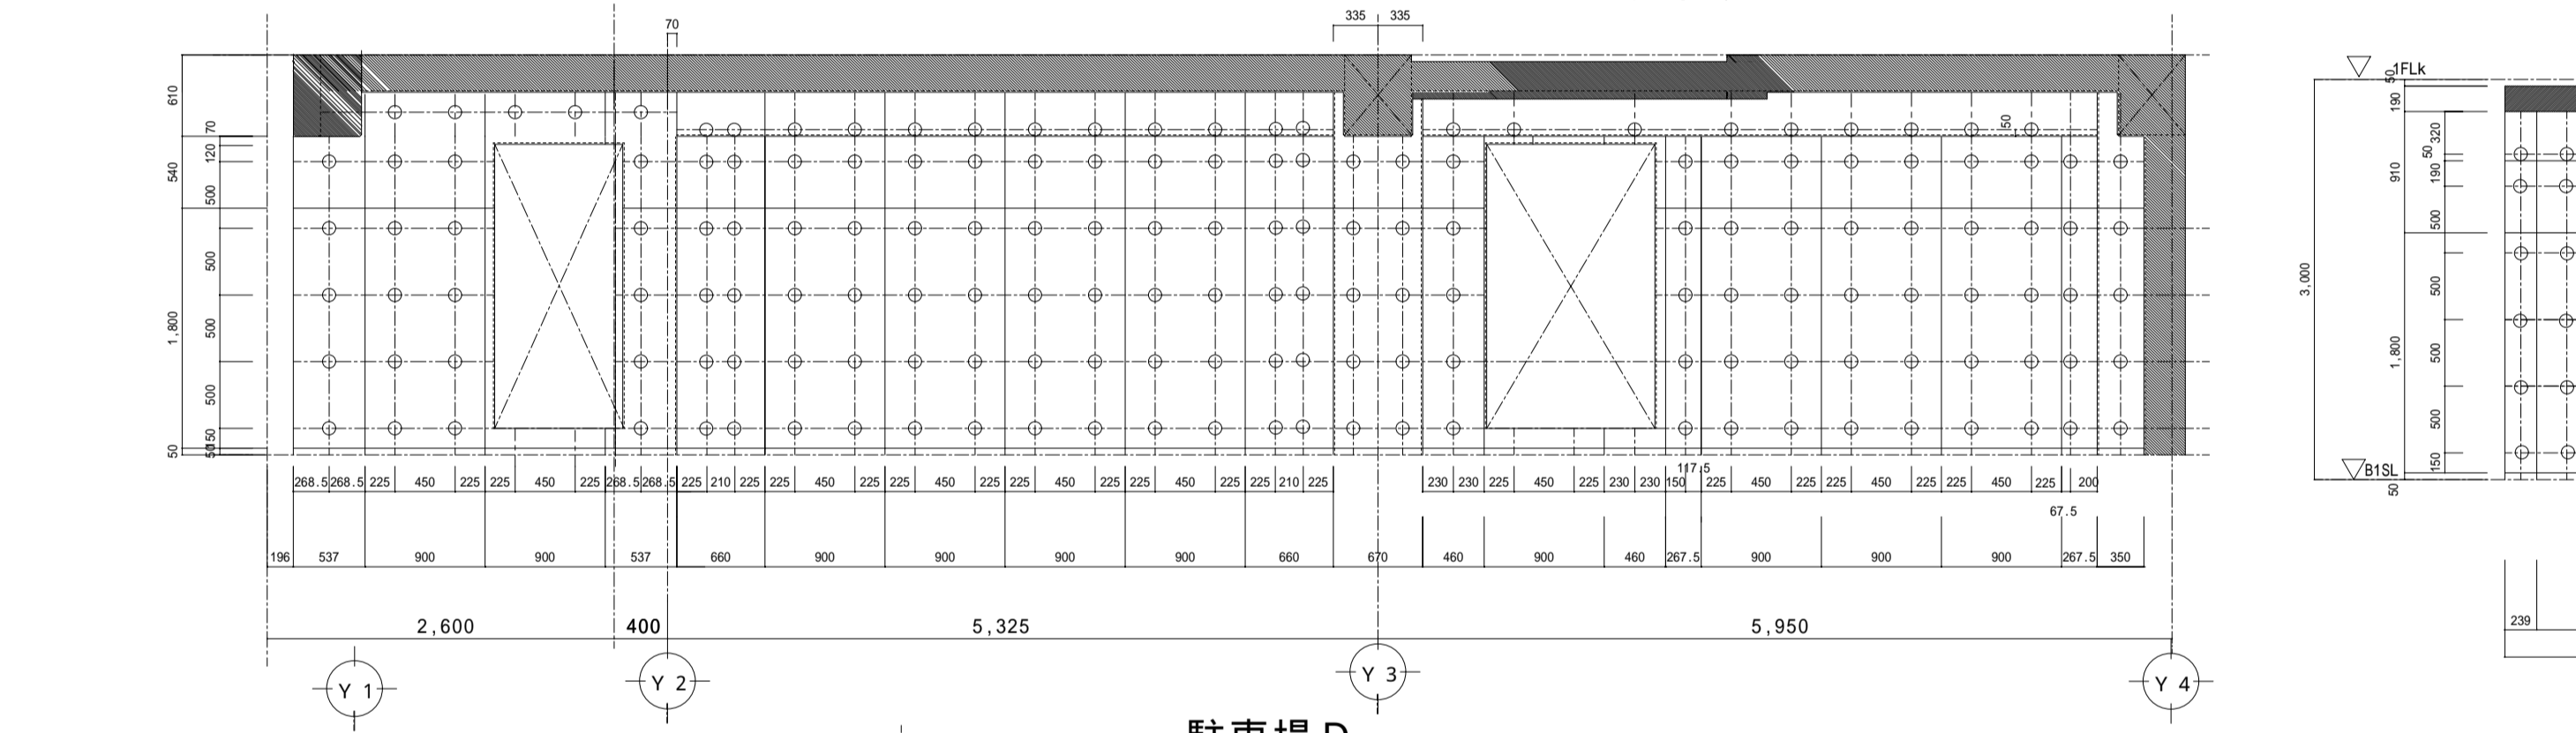


駐車場D

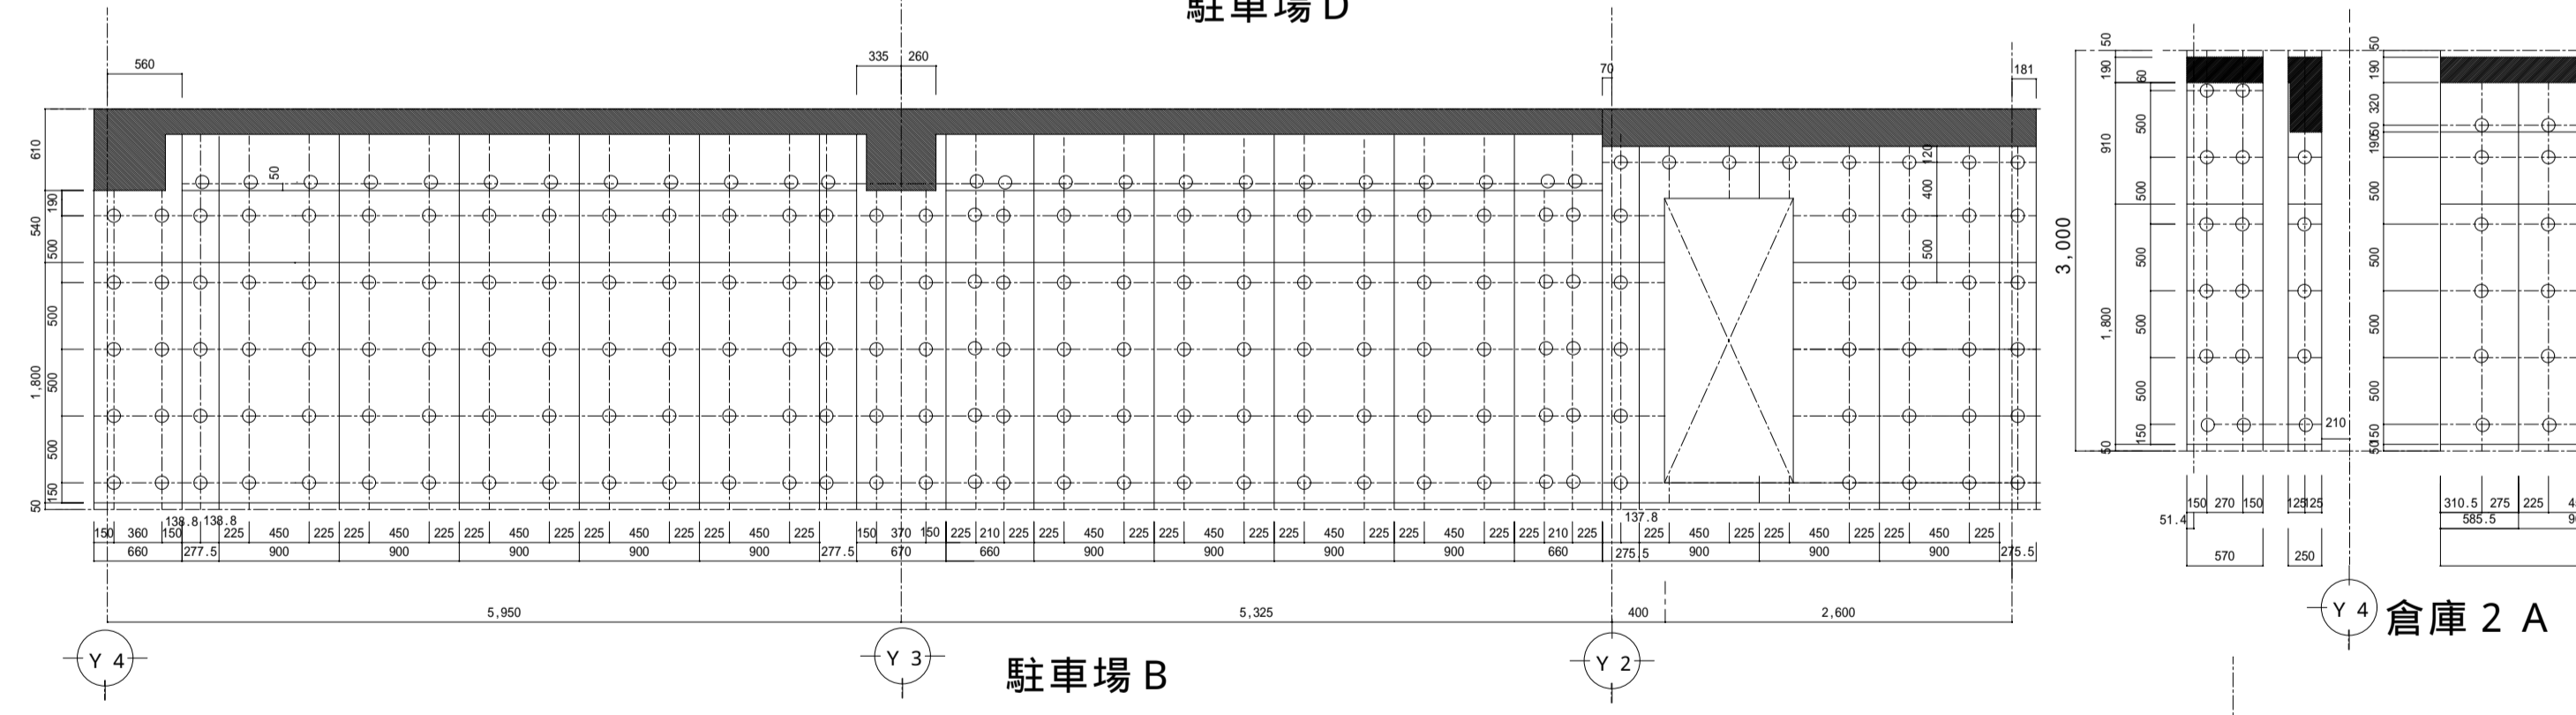

駐車場B

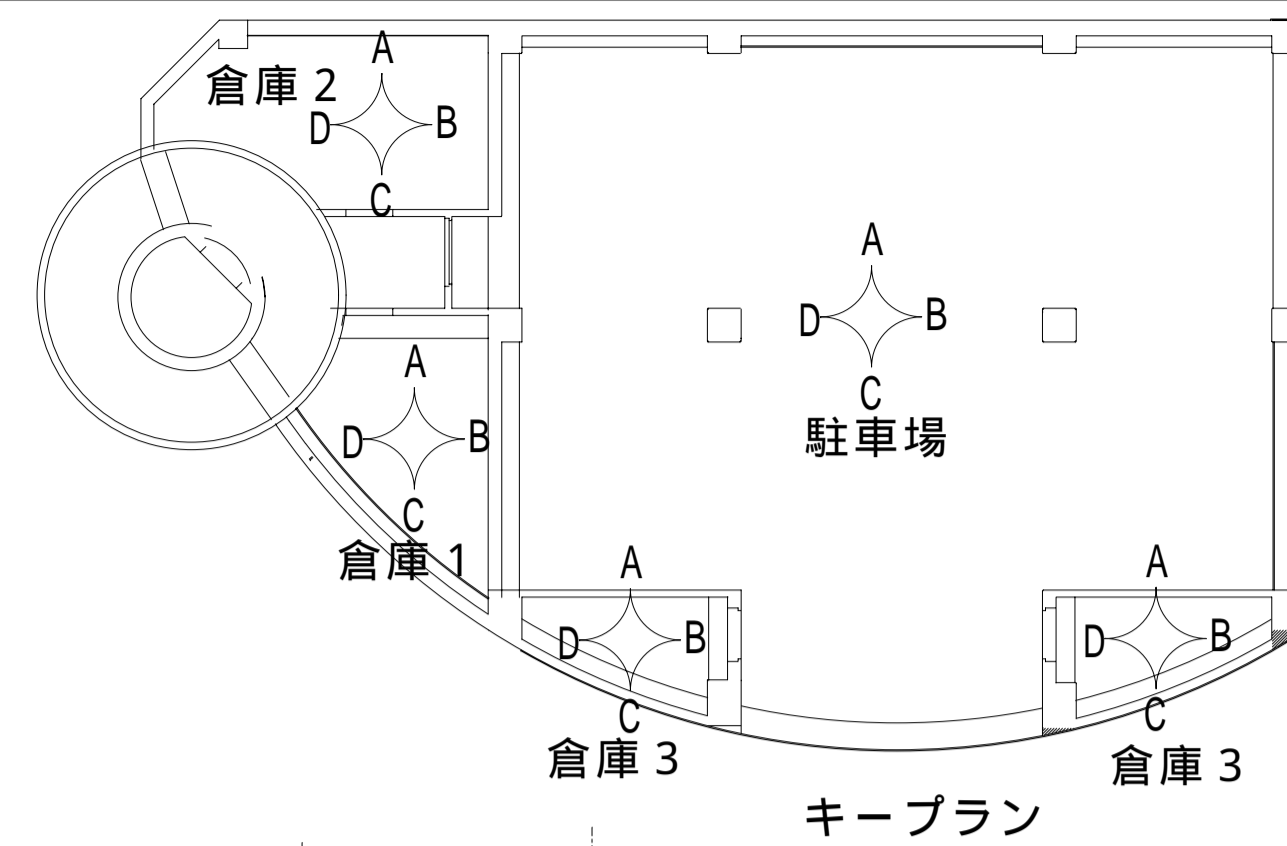


キープラン

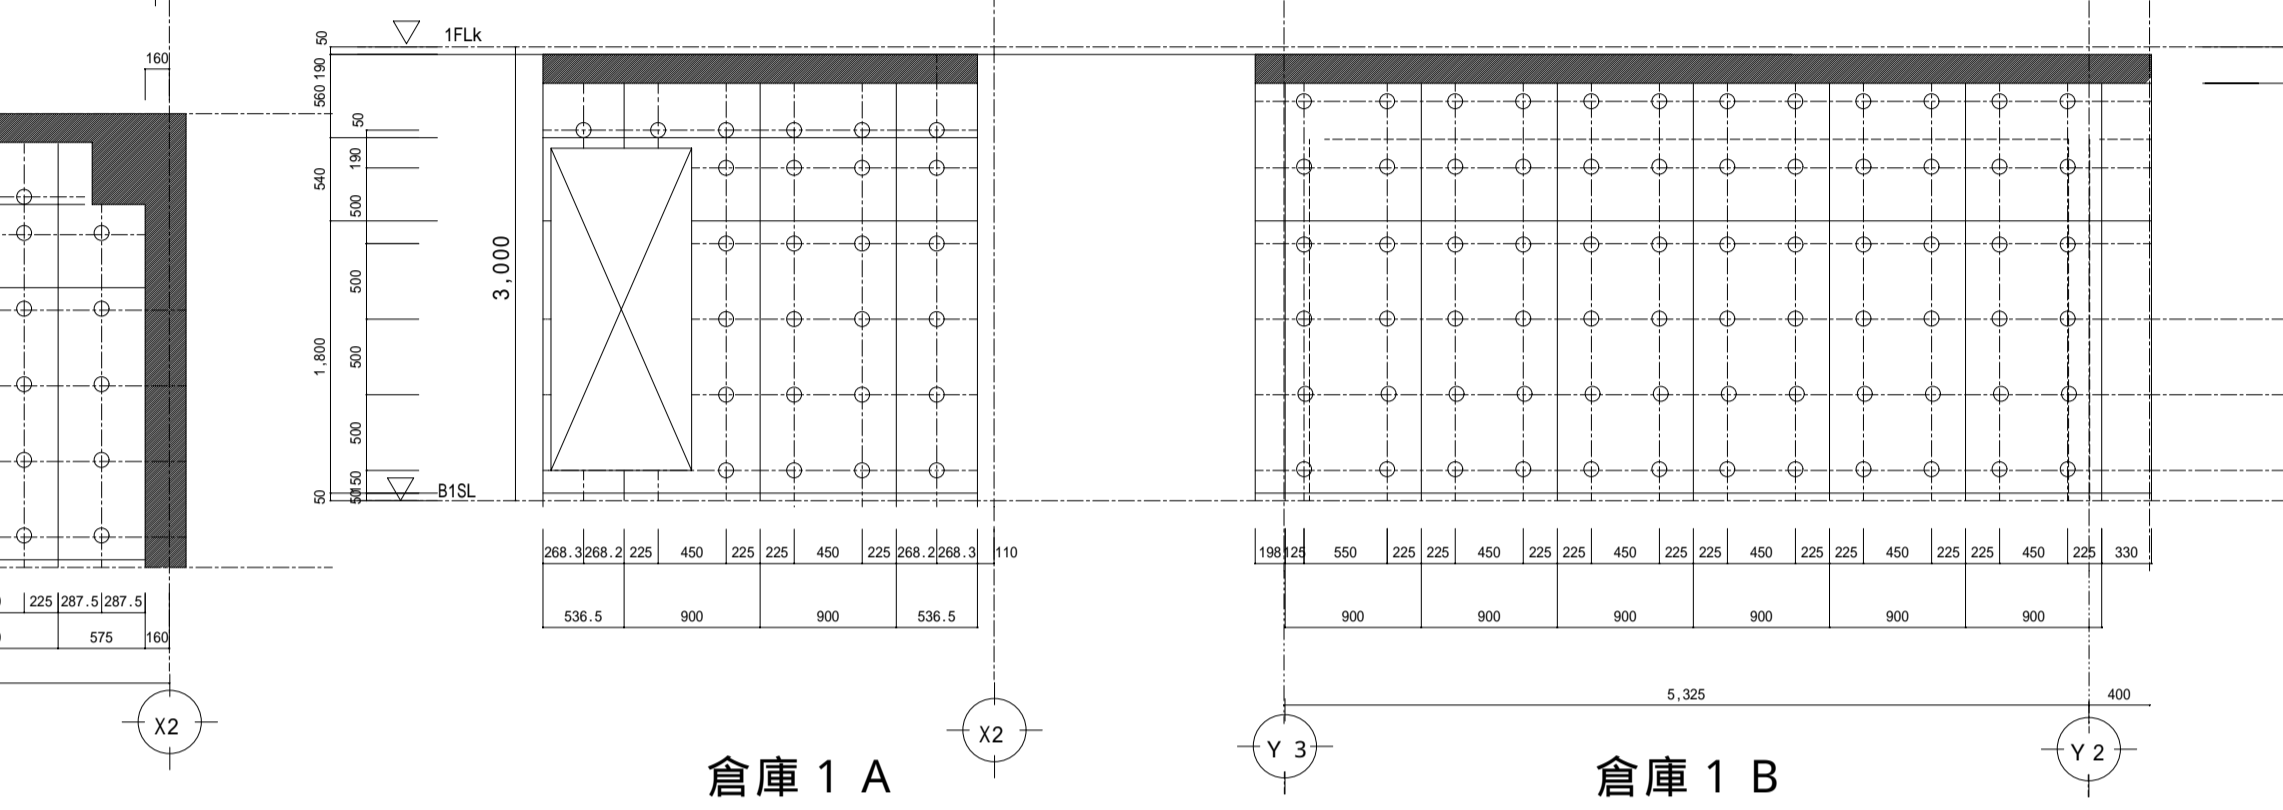


倉庫1A

倉庫1B

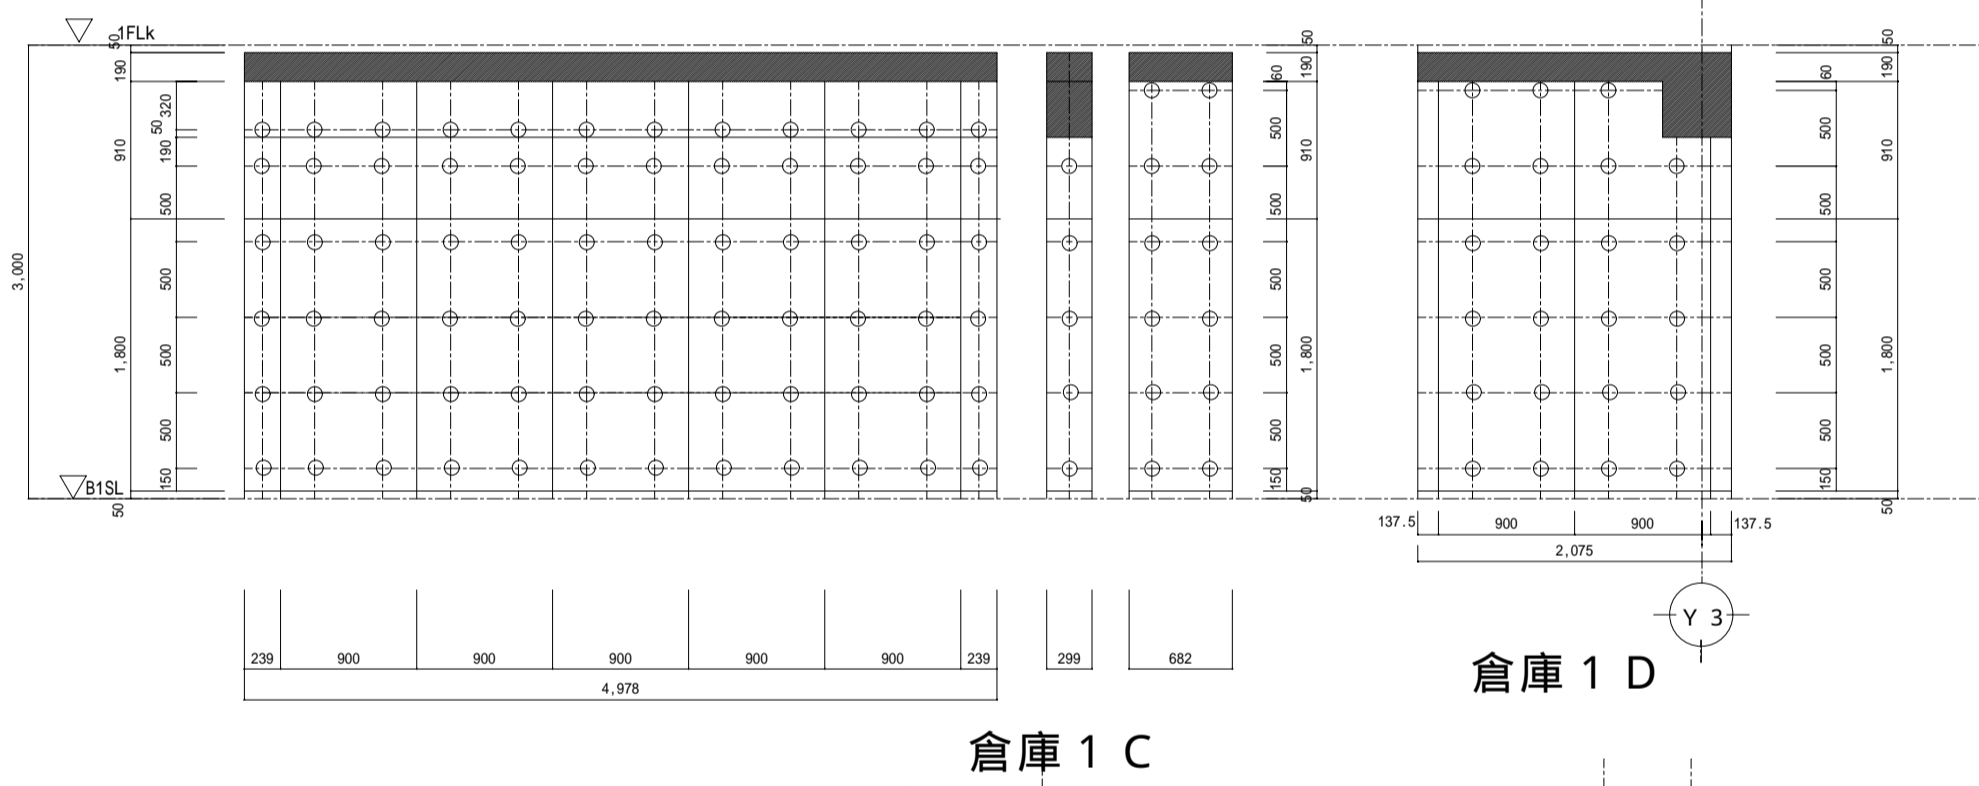

倉庫1C

倉庫1D

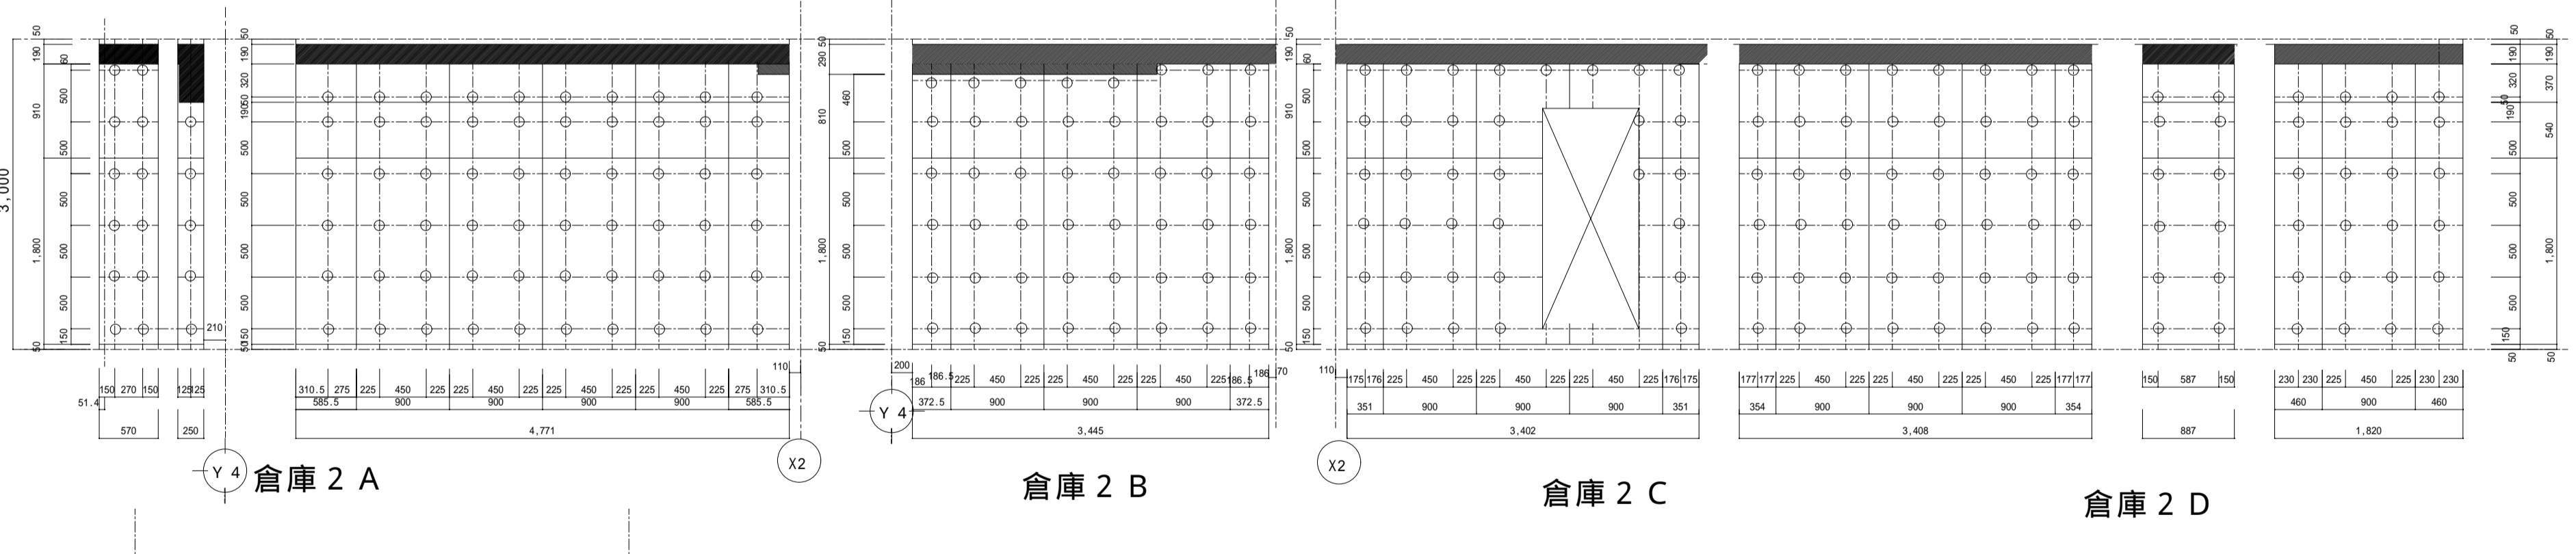


倉庫2A

倉庫2B

倉庫2C

倉庫2D

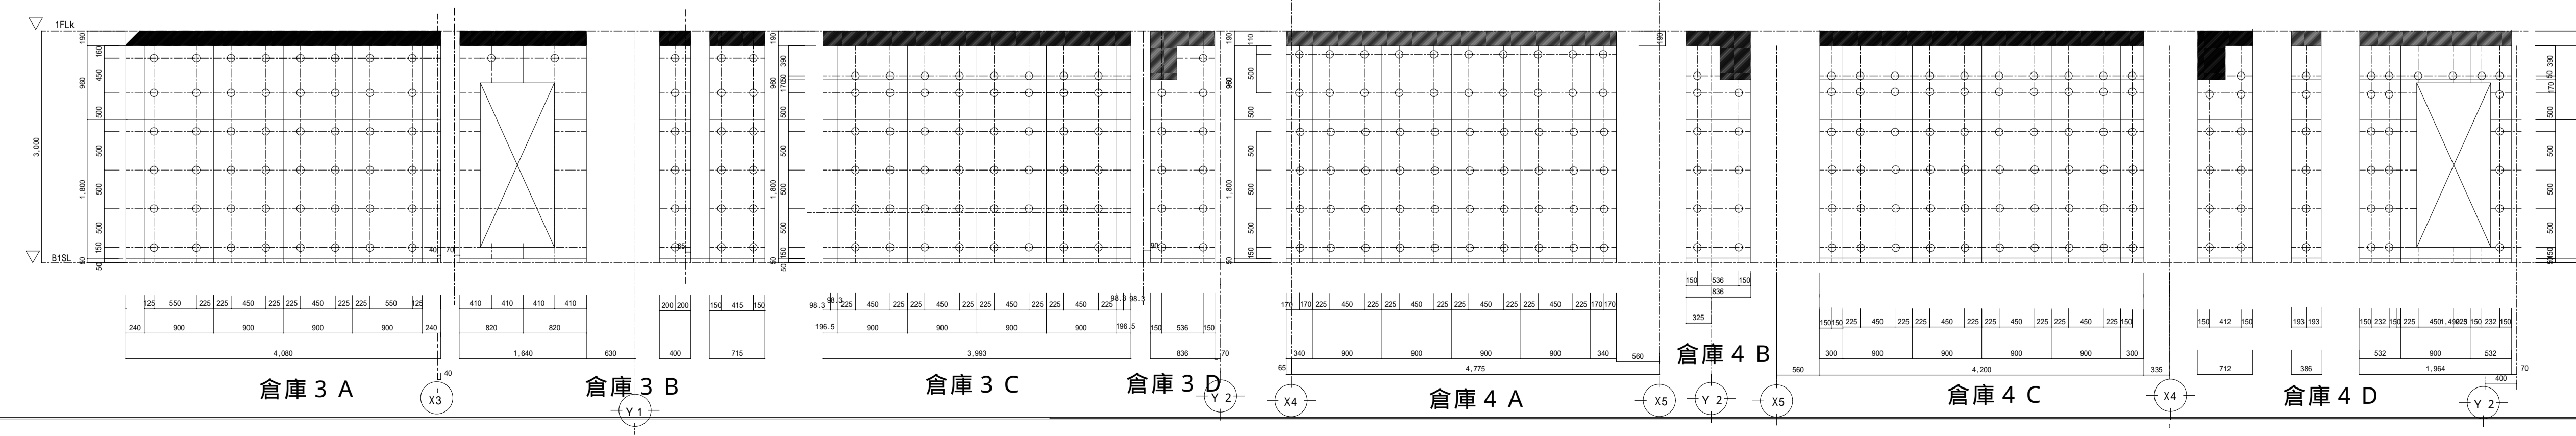

倉庫3A

倉庫3B

倉庫3C

倉庫3D

倉庫4A

倉庫4B

倉庫4C

倉庫4D

現場名	東亜システム(株)社屋新築工事	SCALE	1 / 5 0
図名	B 1階パネル割付平面図	DATE	
		DRAW	
石黒建設			