




西側タイル割付立面図 S=1/100

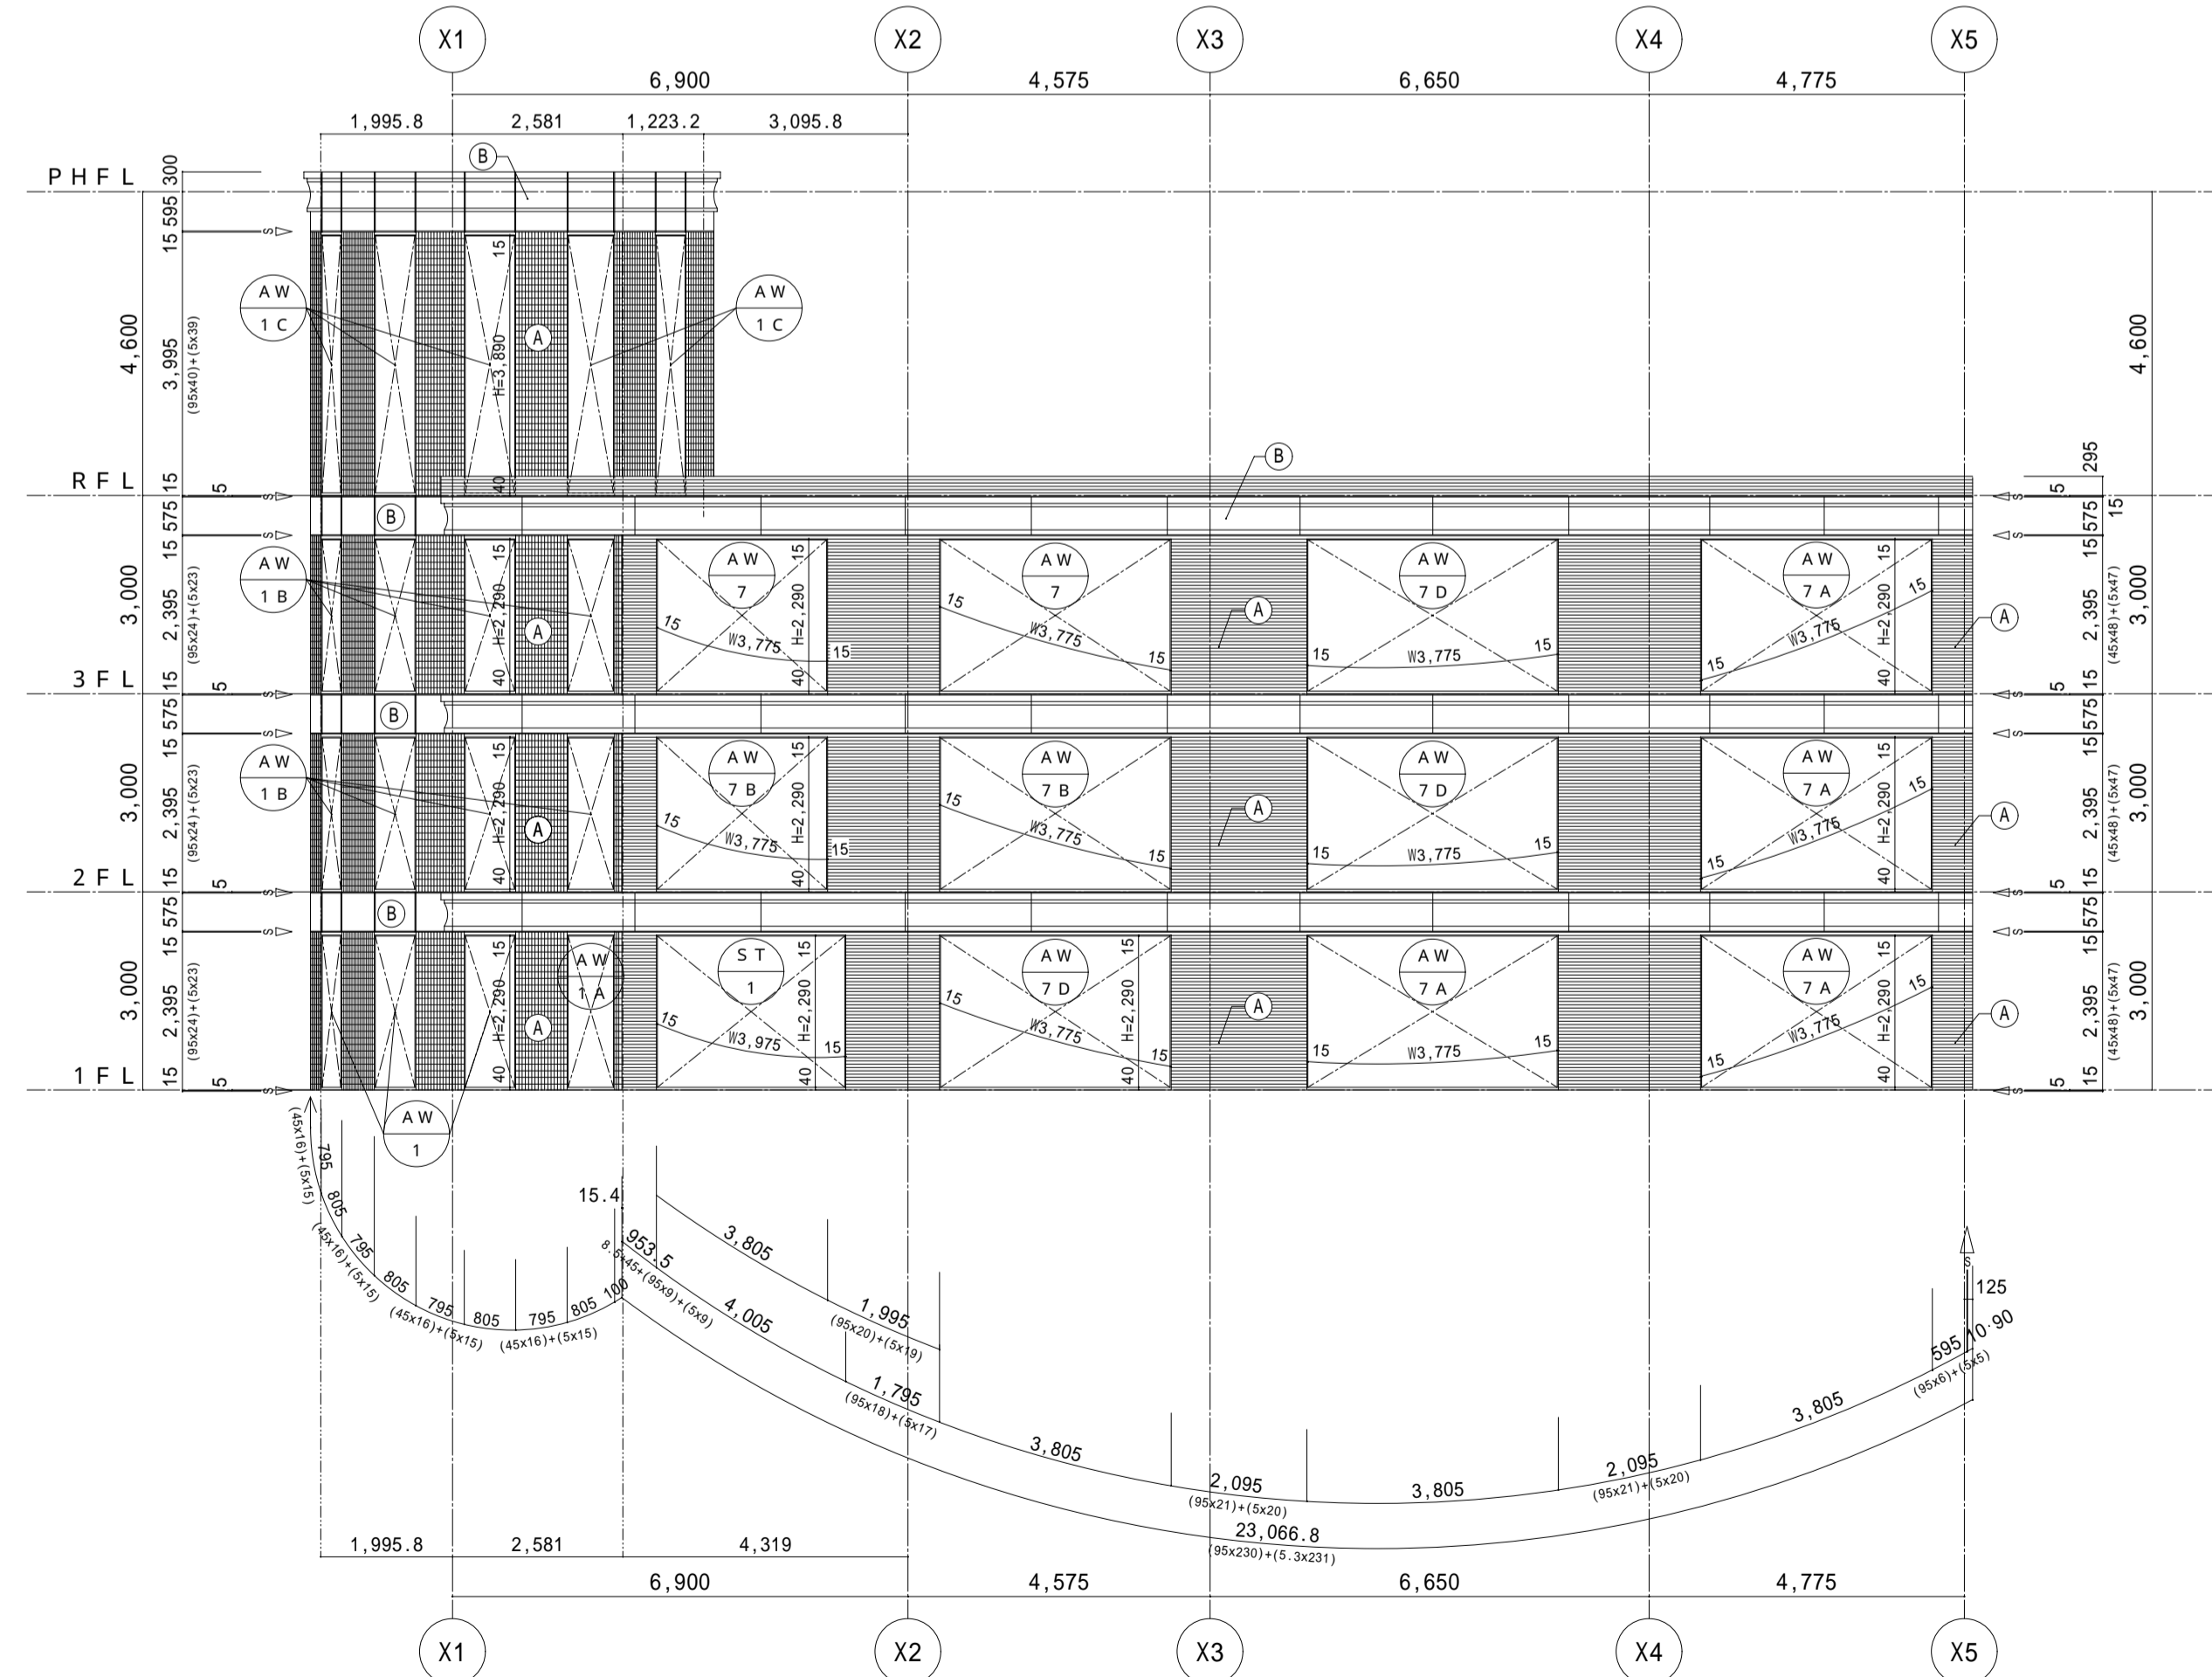


東側タイル割付立面図 S=1/100

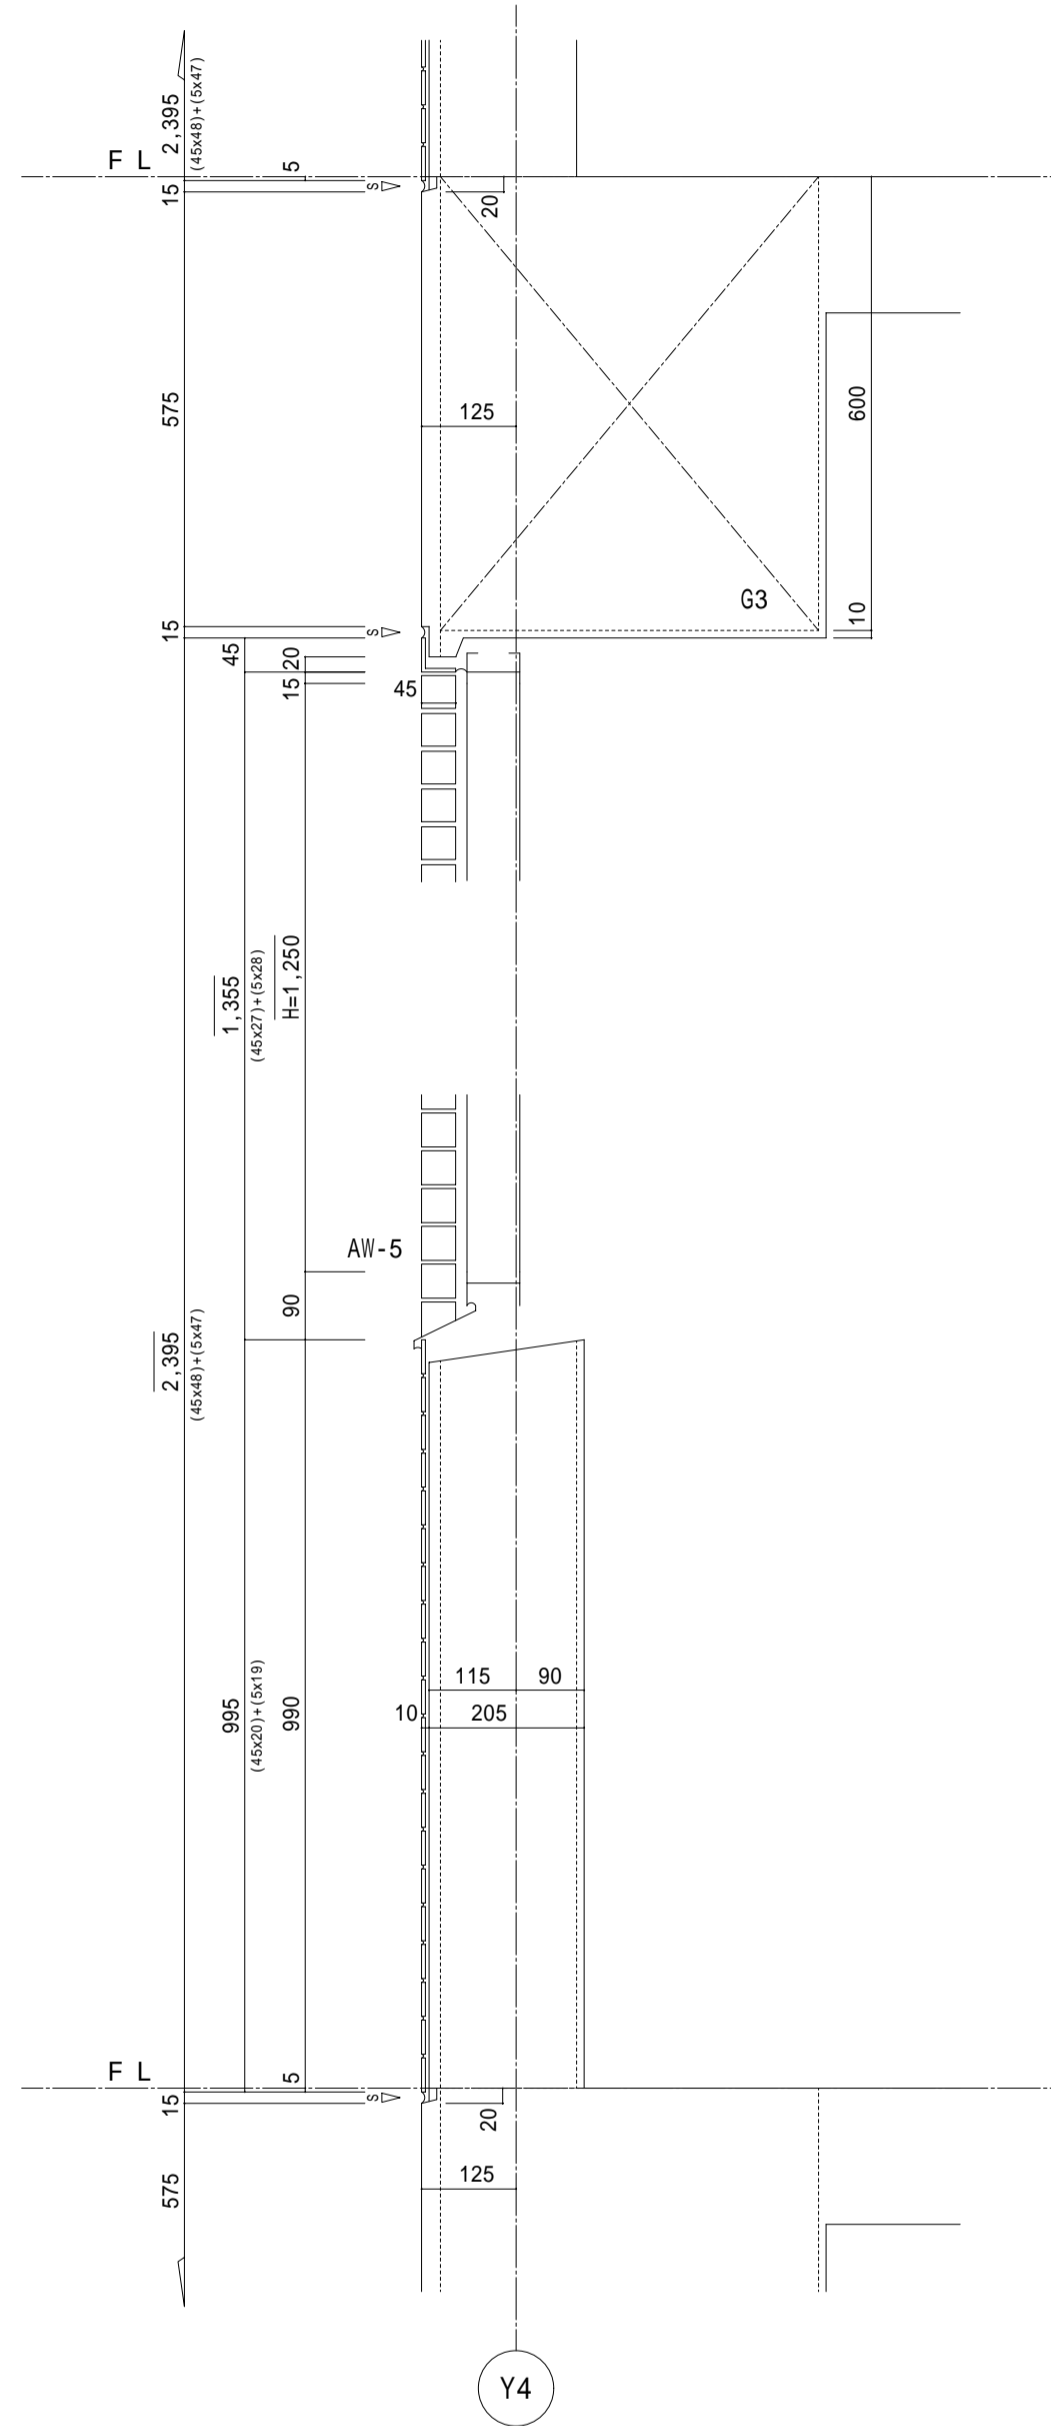

AW-5開口詳細図 S=1/10

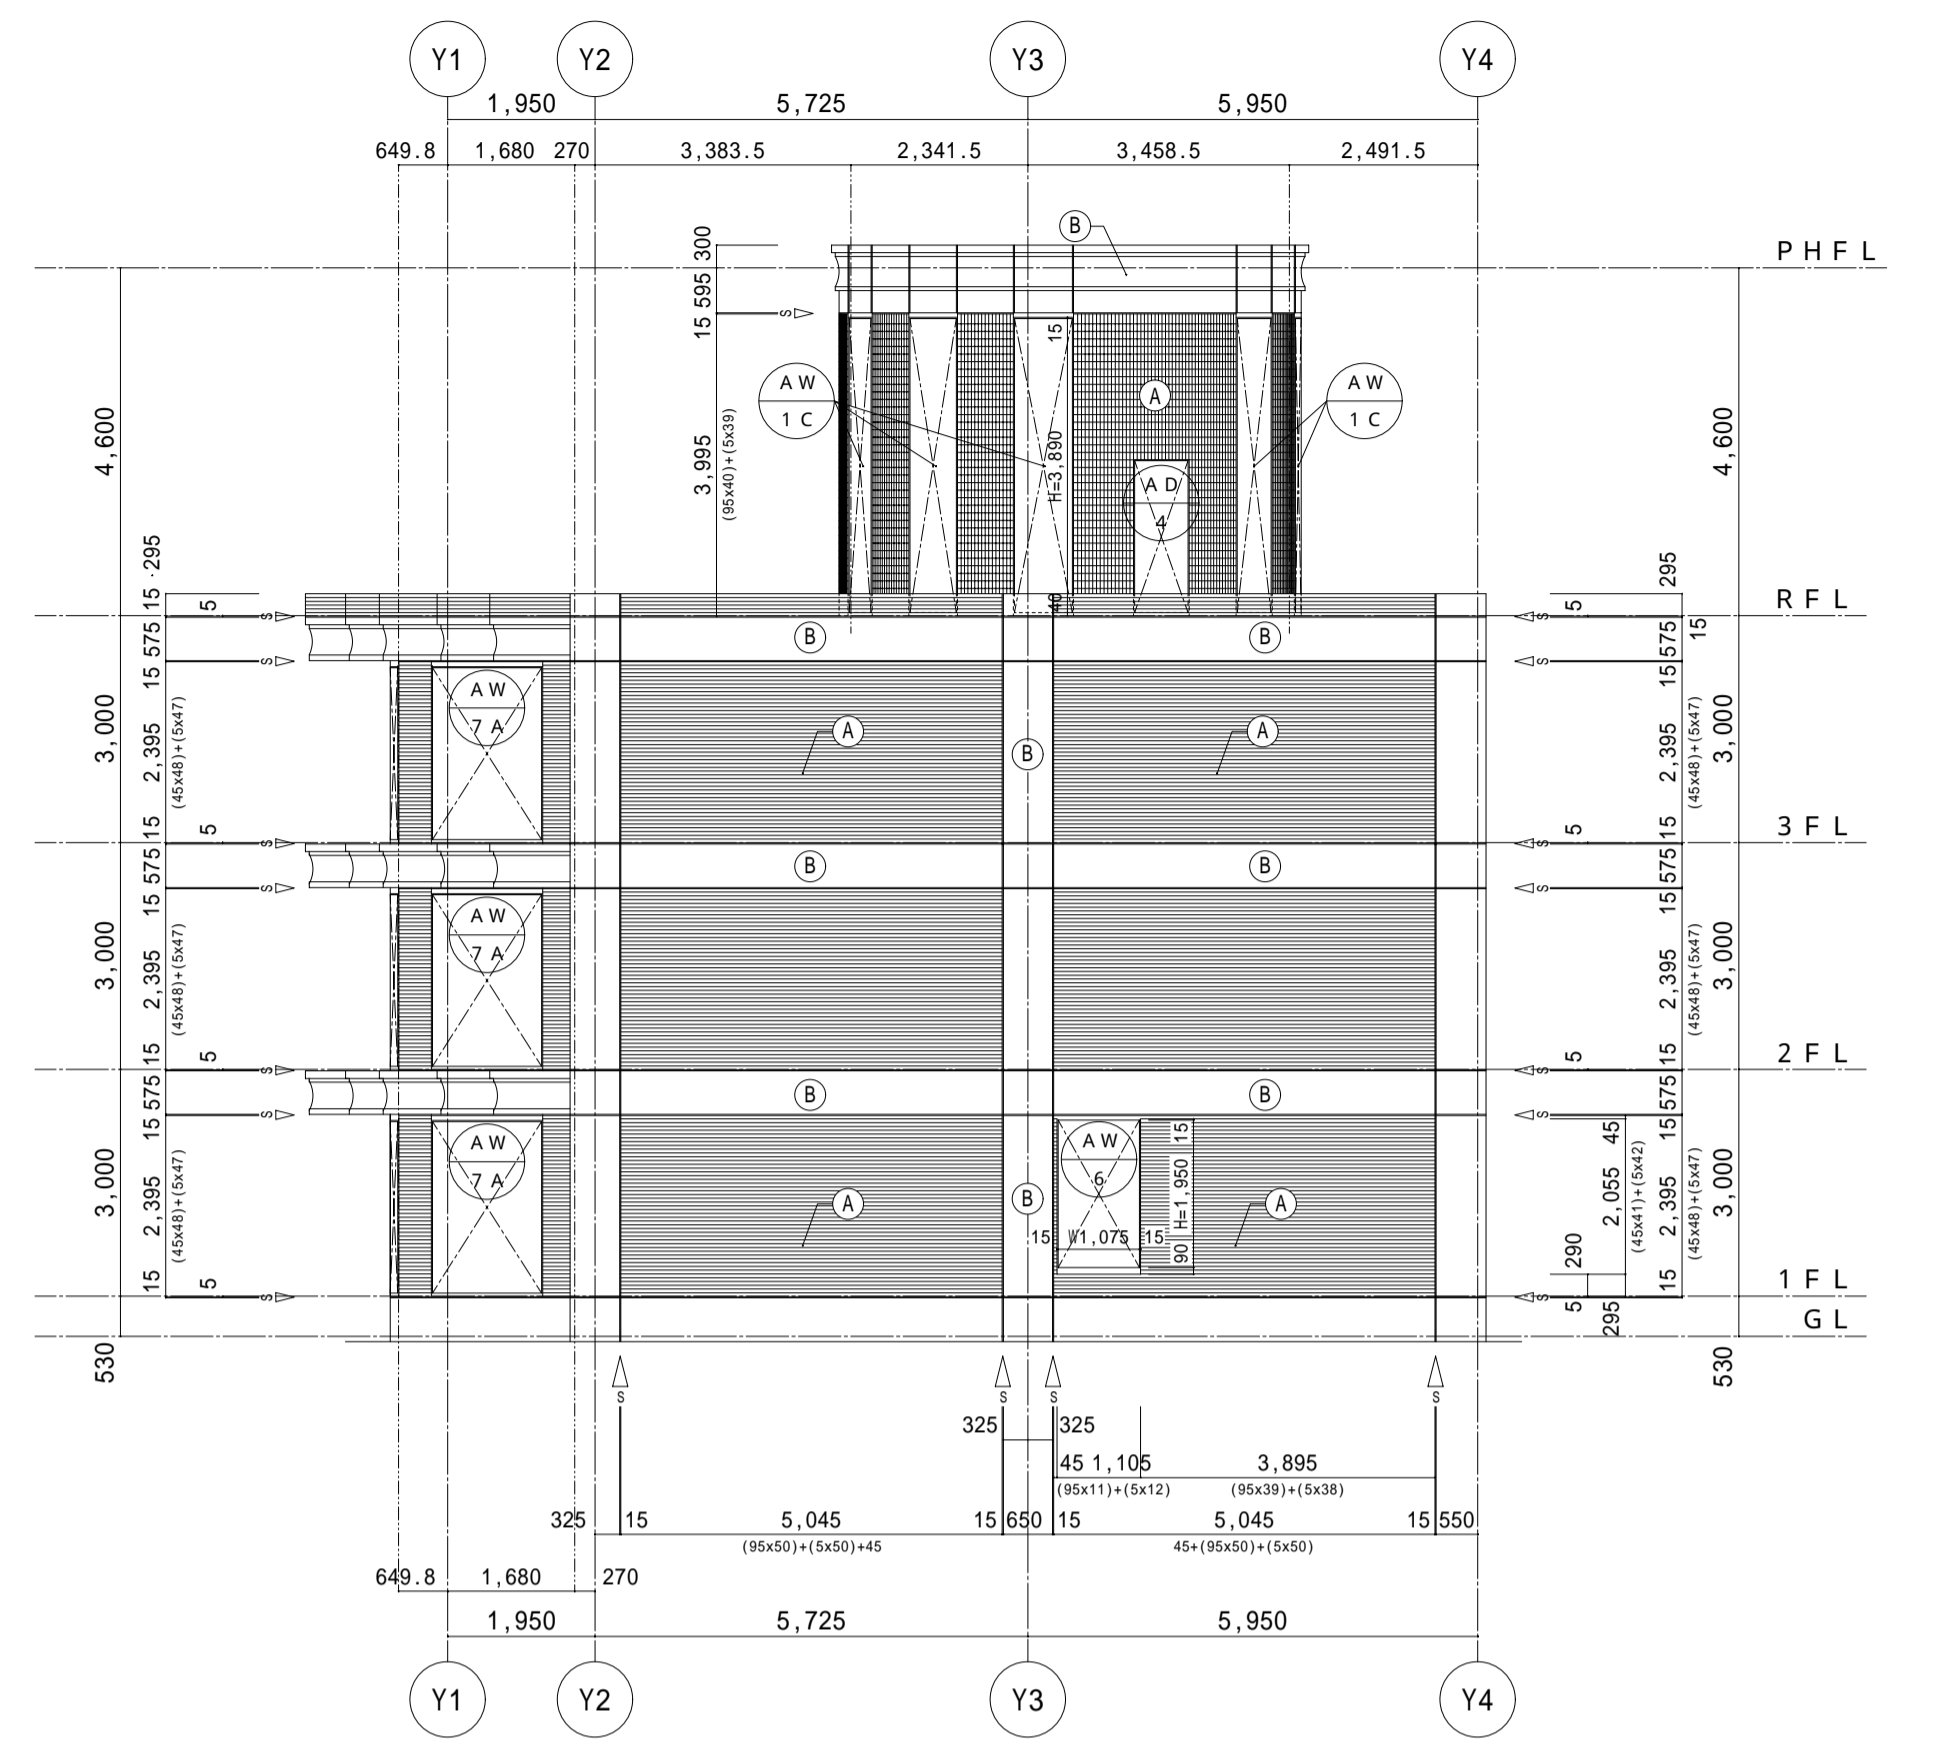

北側タイル割付立面図 S=1/100

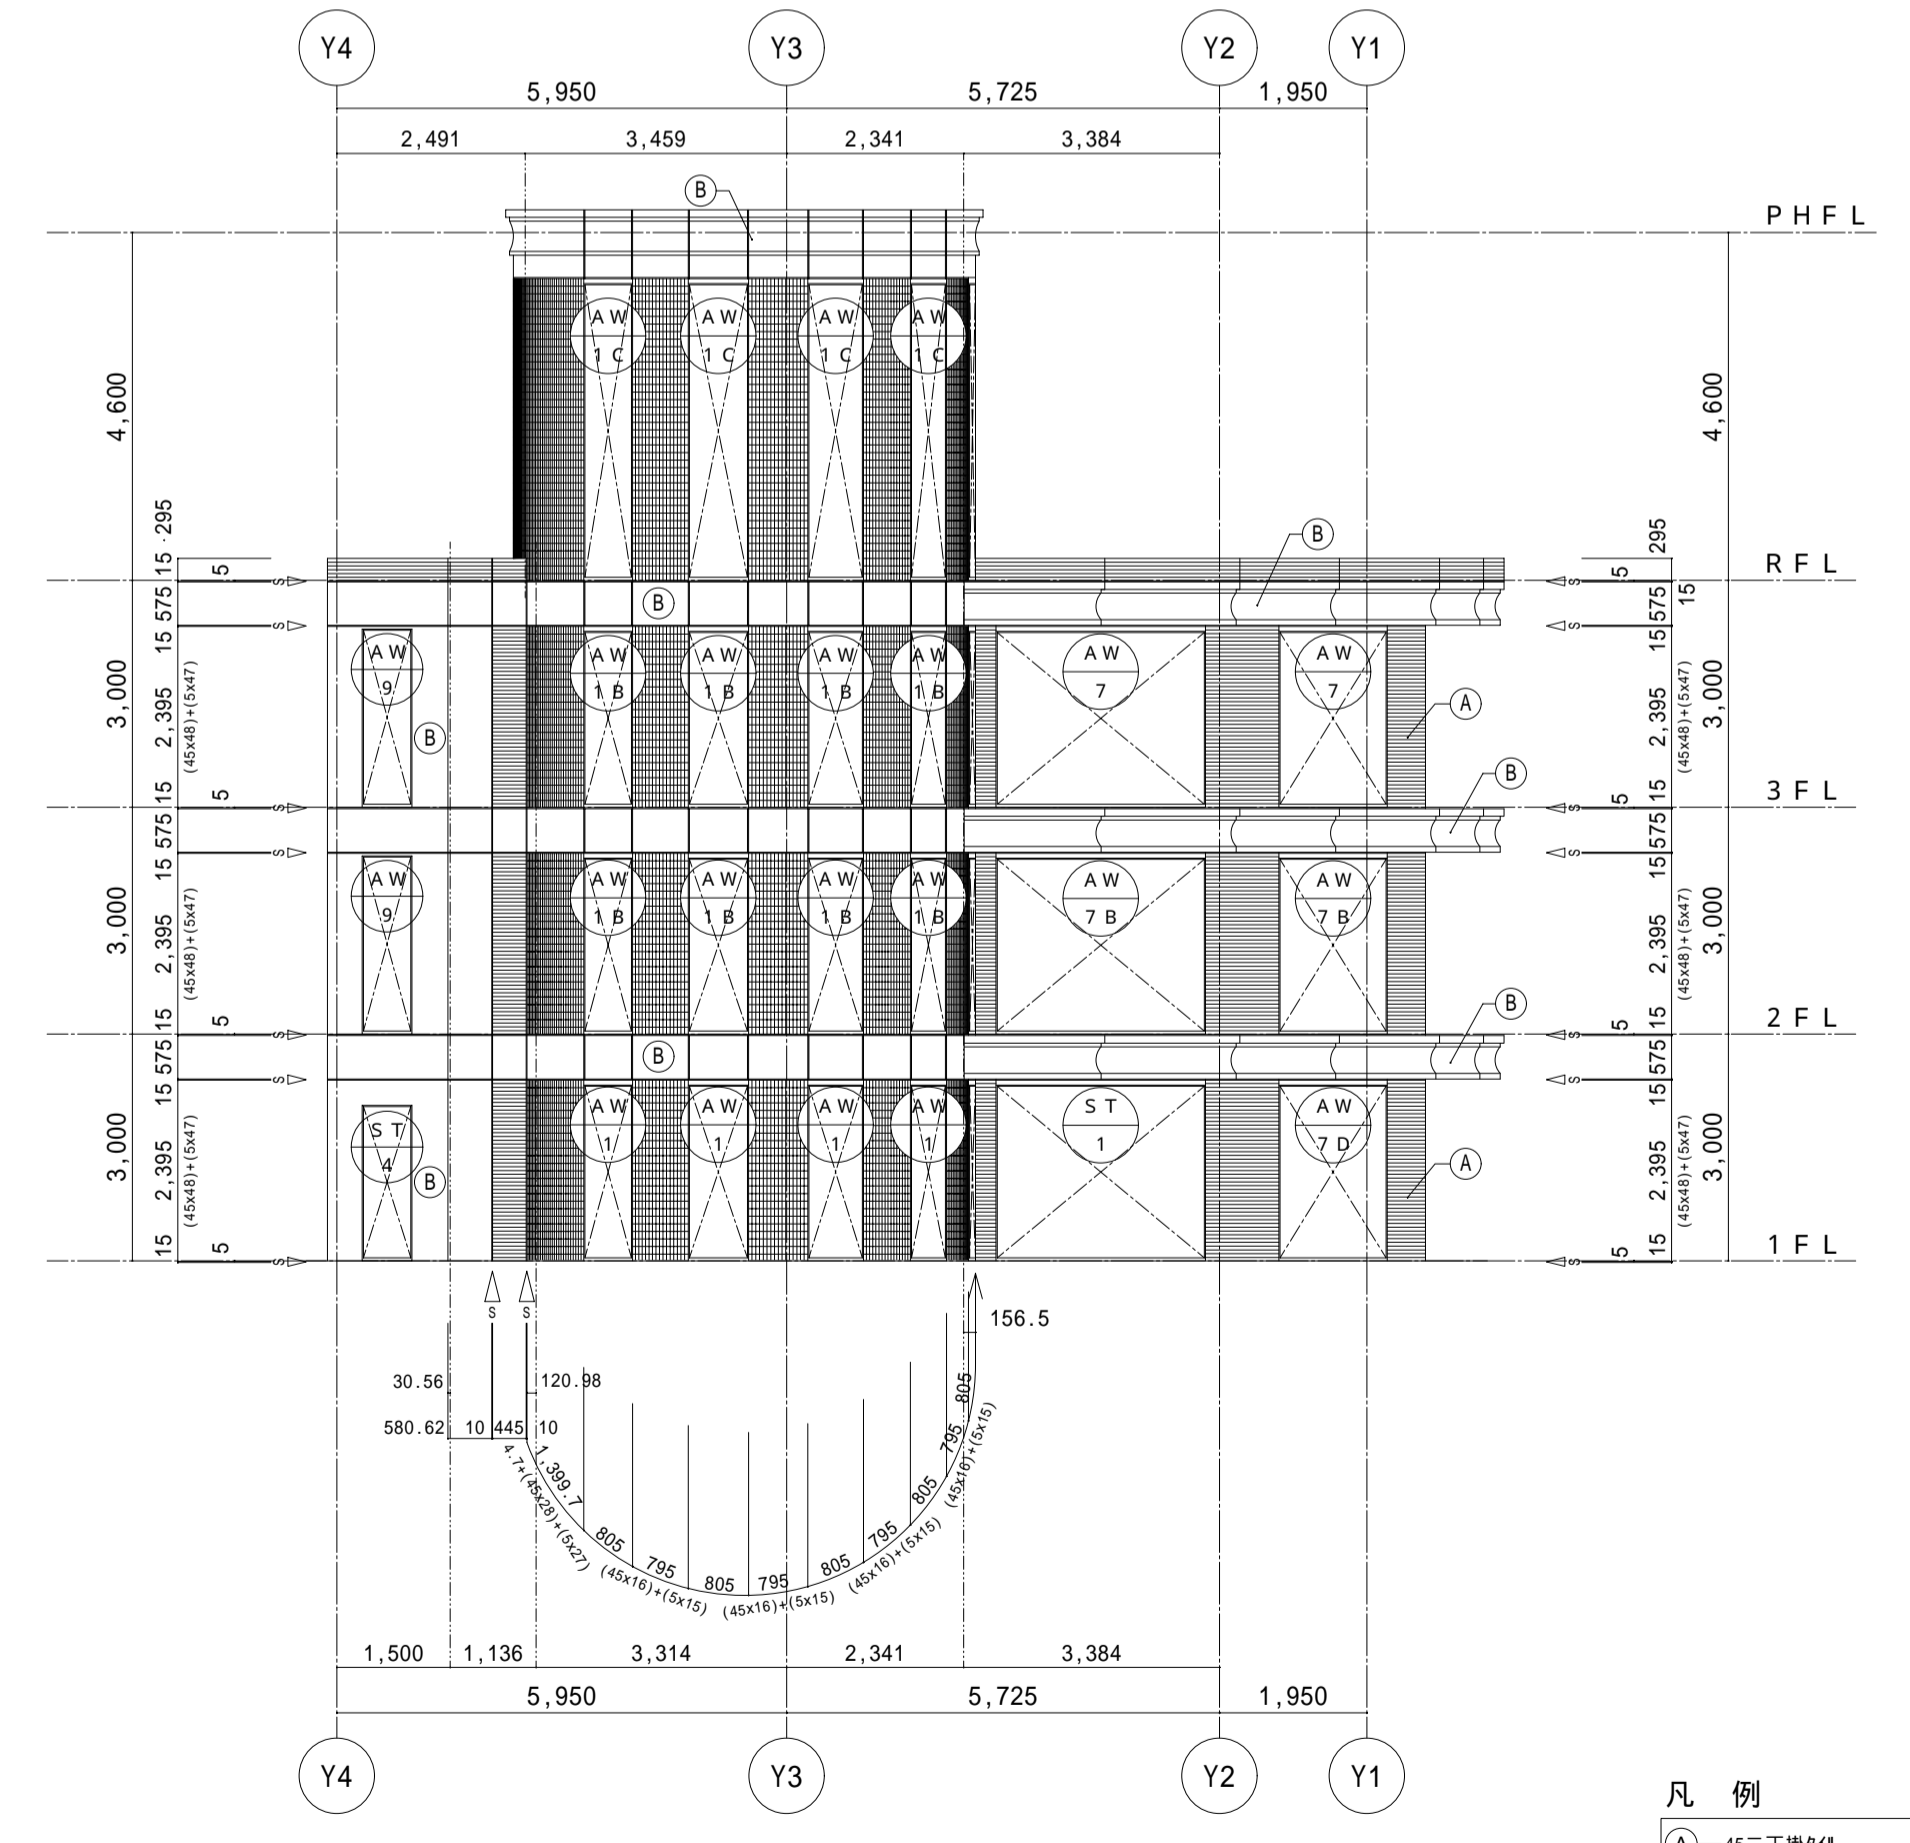

南側タイル割付立面図 S=1/100

- 凡例
- A-45二連サッシ
  - B-コックリ打放し仕上
  - は化粧スリットを示す

印確認

|    |     |                     |       |         |
|----|-----|---------------------|-------|---------|
| 備考 | 現場名 | 東亜システム(株)社屋新築工事     | SCALE | S=1/100 |
|    | 図名  | 北, 西, 東, 南側タイル割付立面図 | DATE  |         |
|    |     | 石黒建設                | DRAW  |         |