




R F階階段躯体図 S=1/40

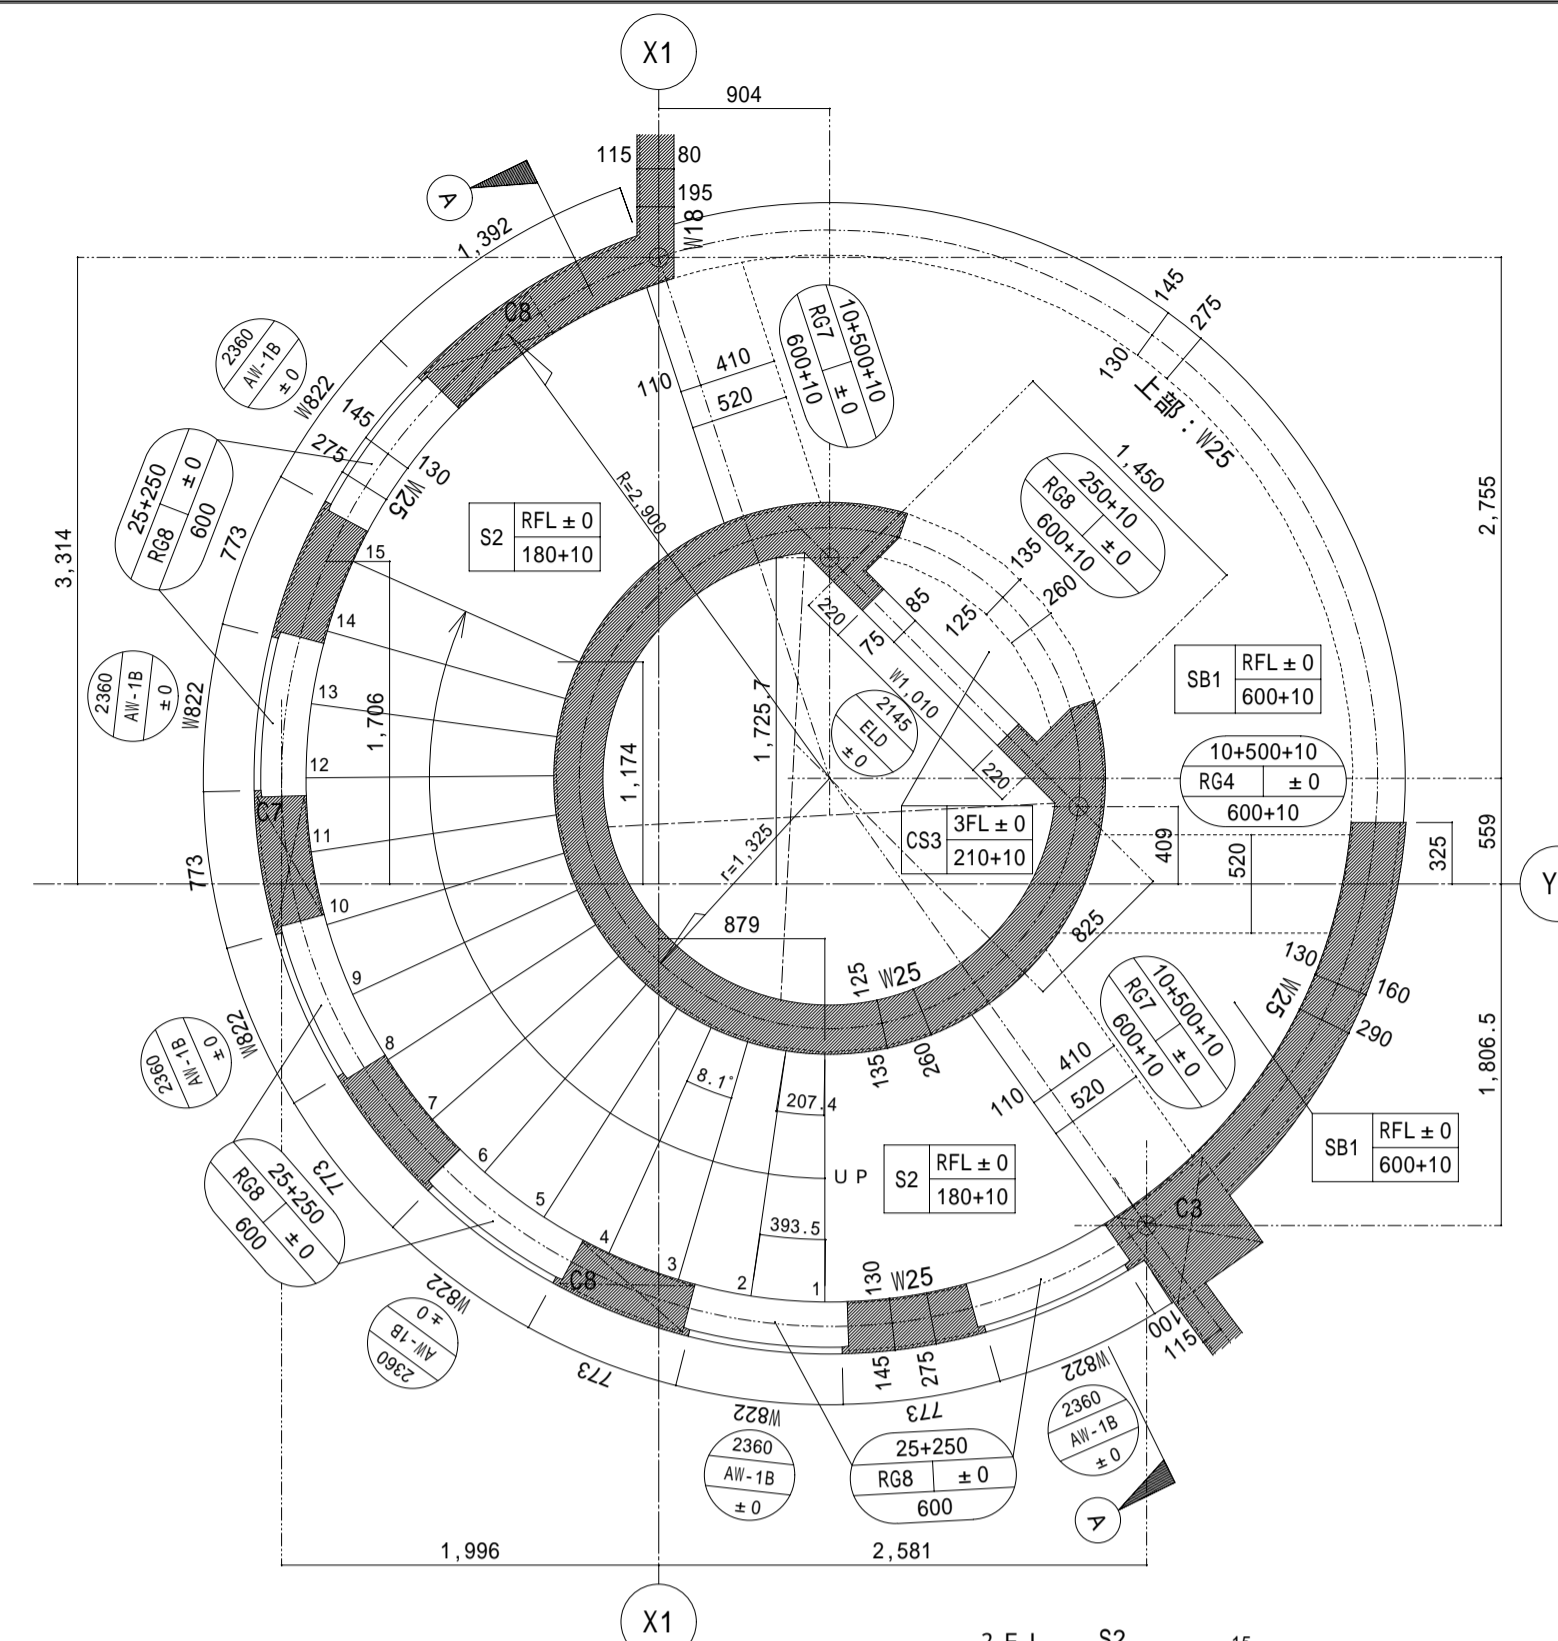

3 F階階段躯体図 S=1/40

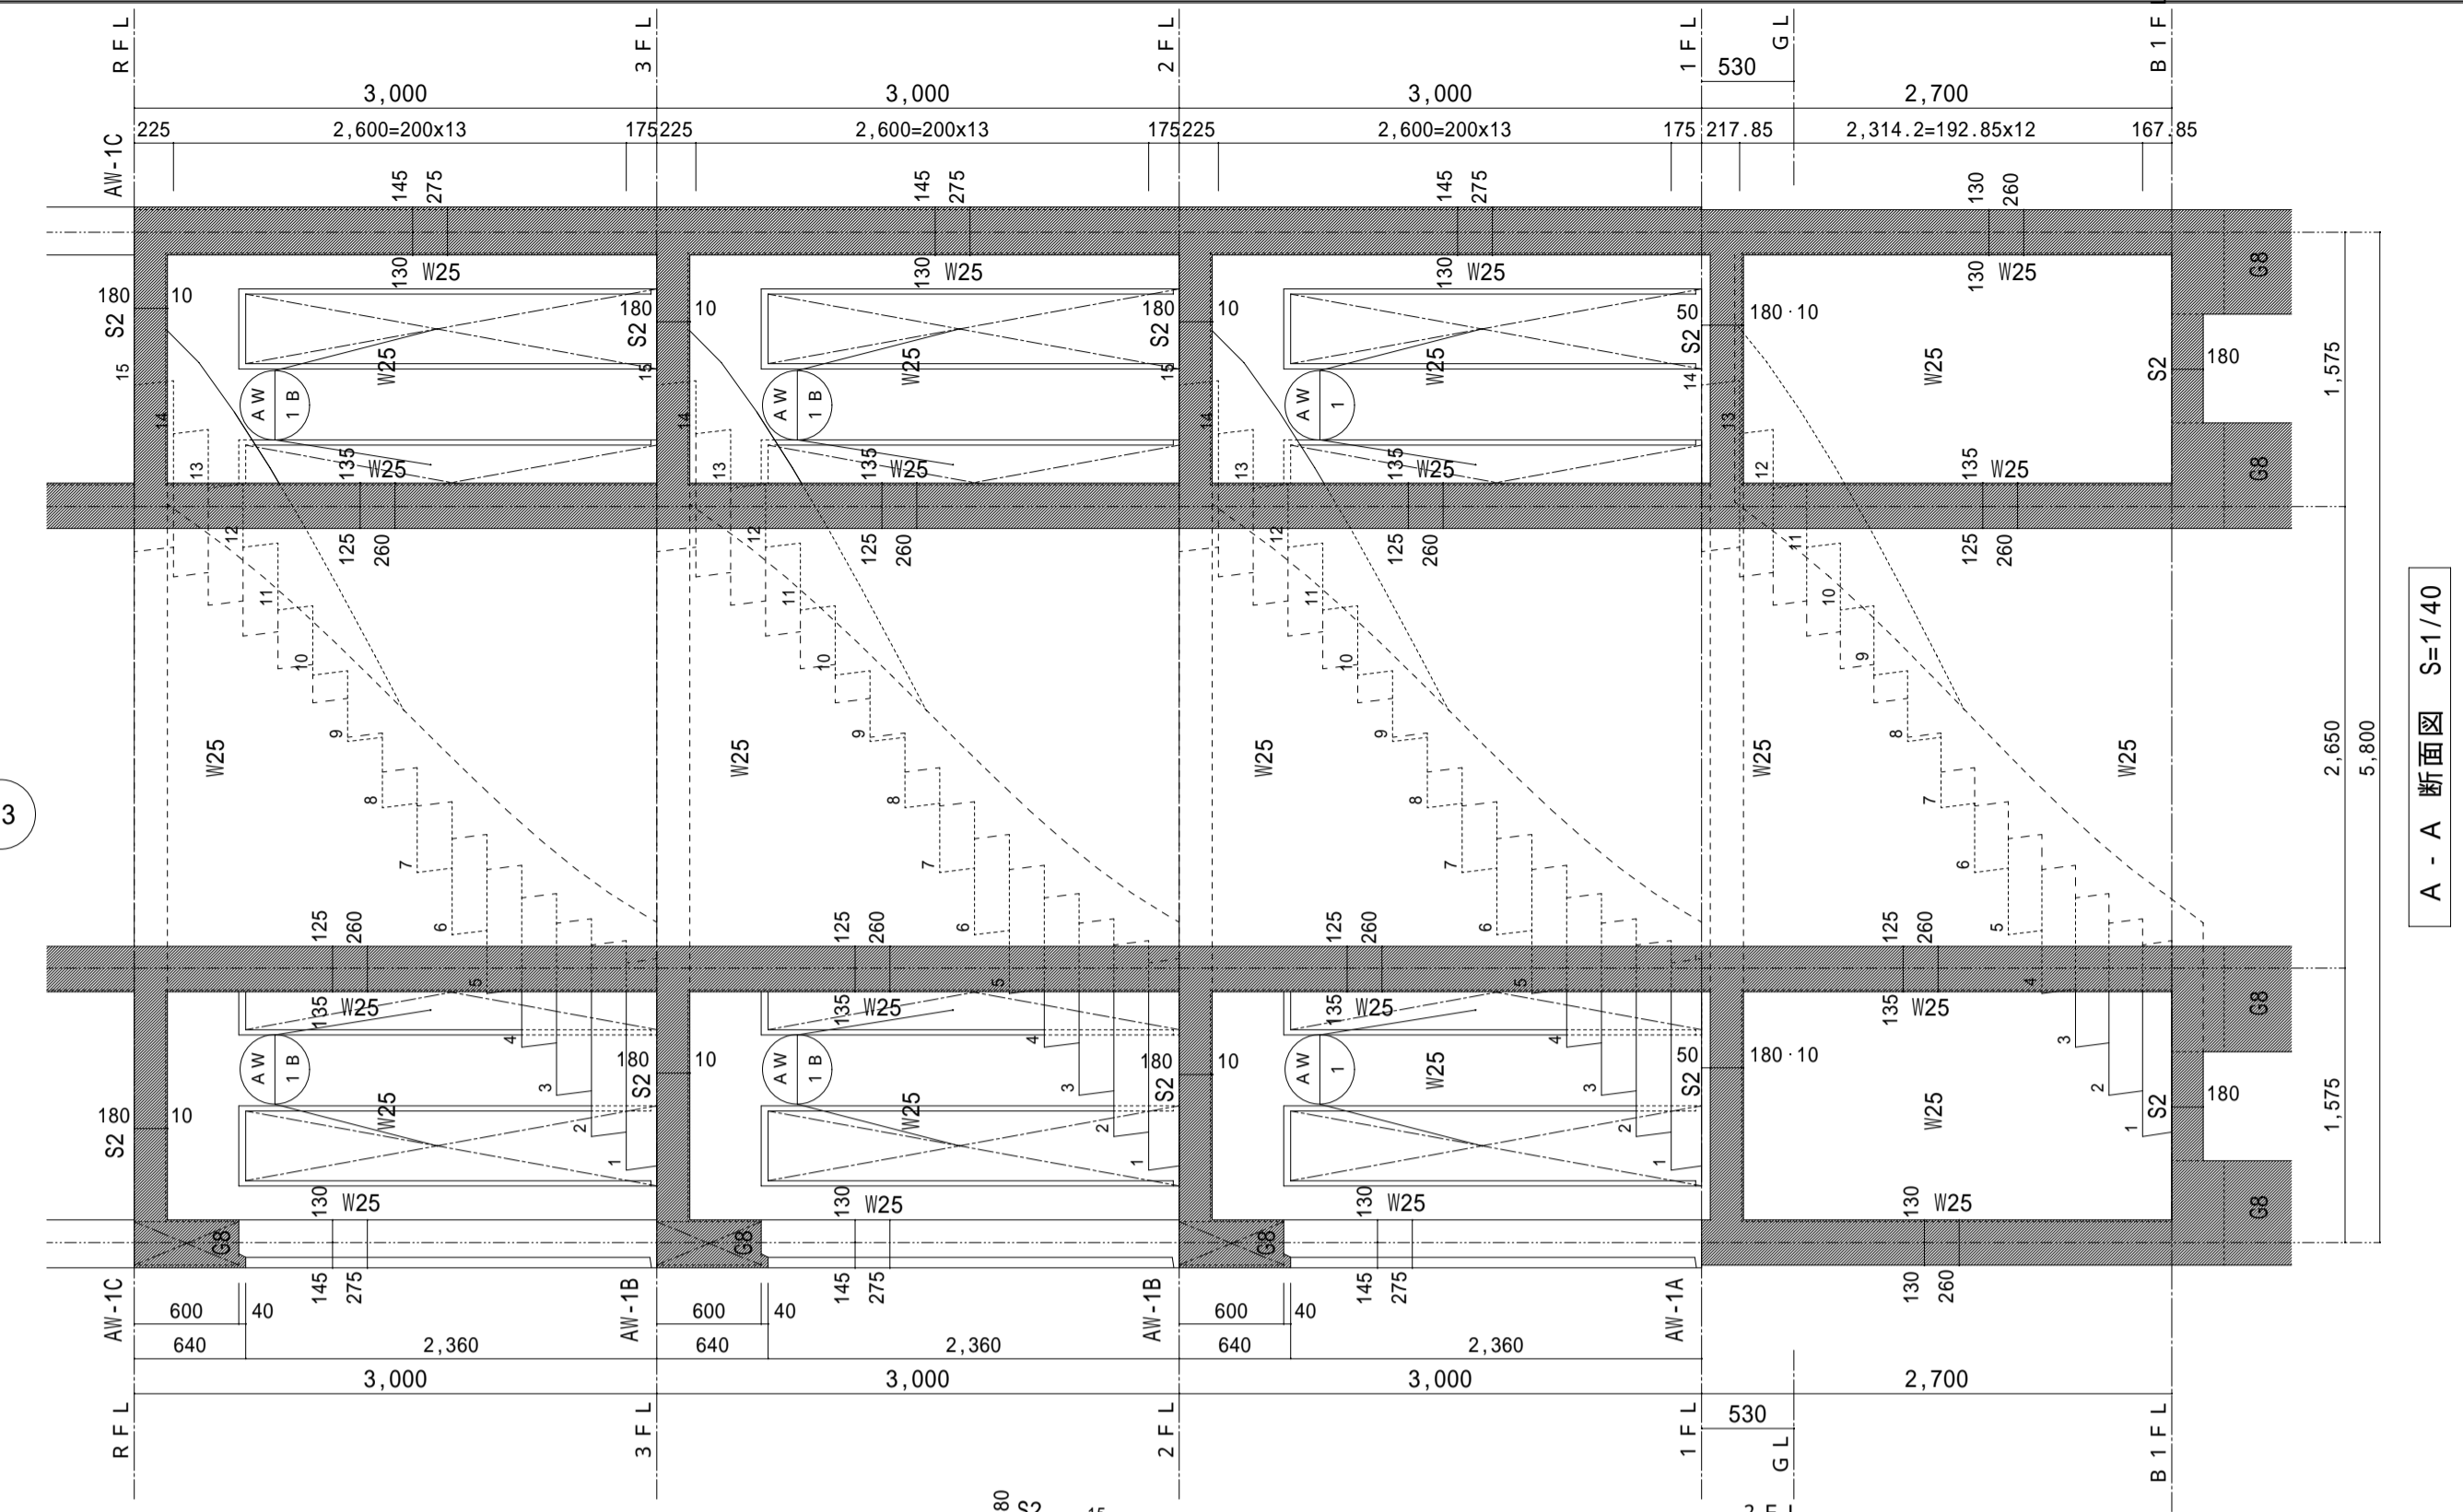


A-A断面図 S=1/40

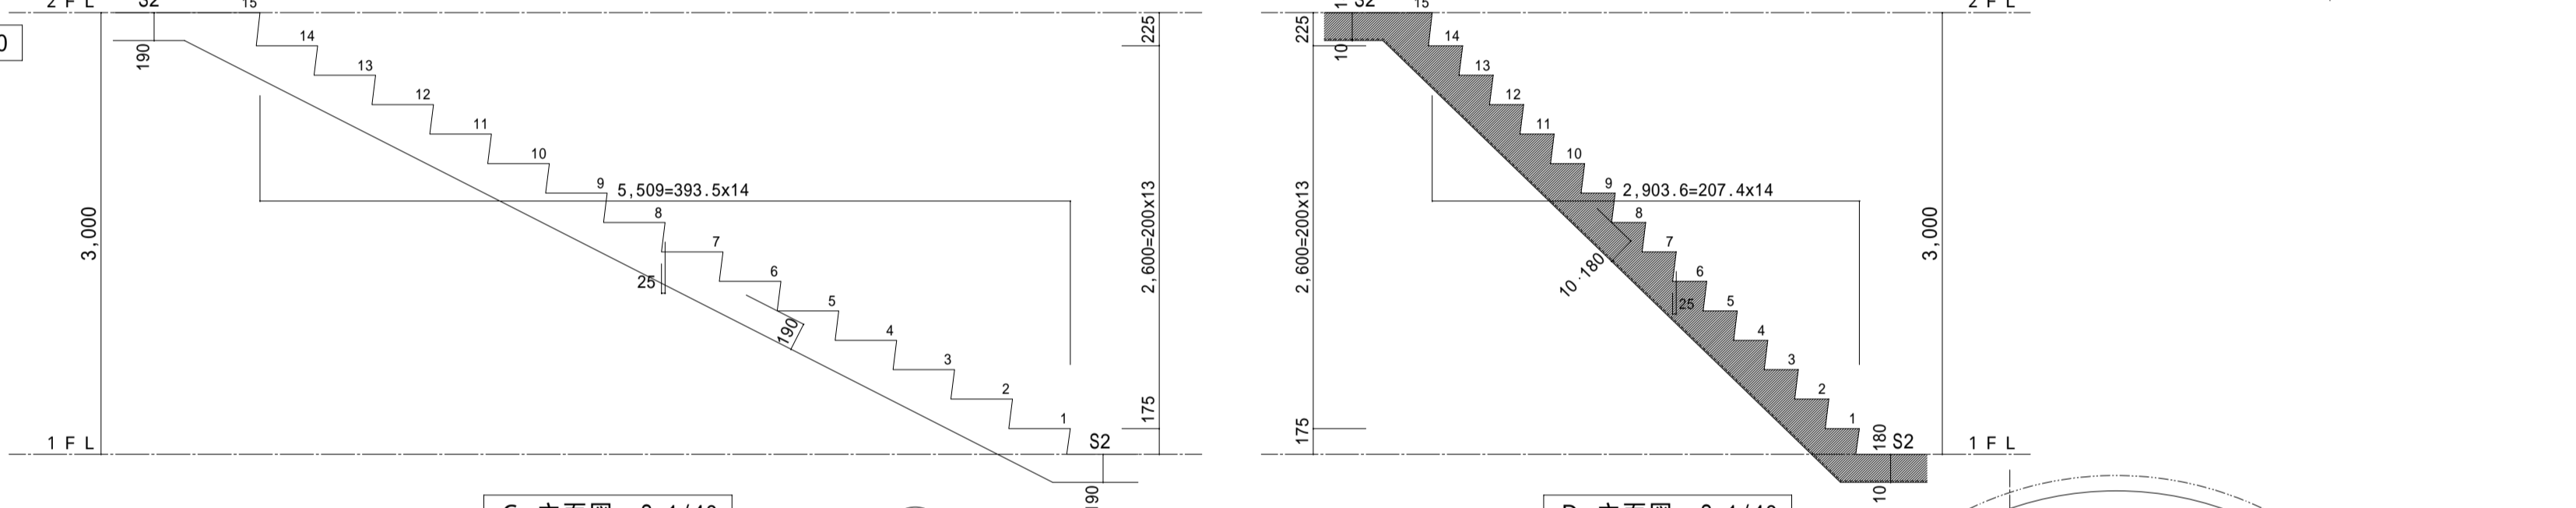


C立面図 S=1/40


D立面図 S=1/40

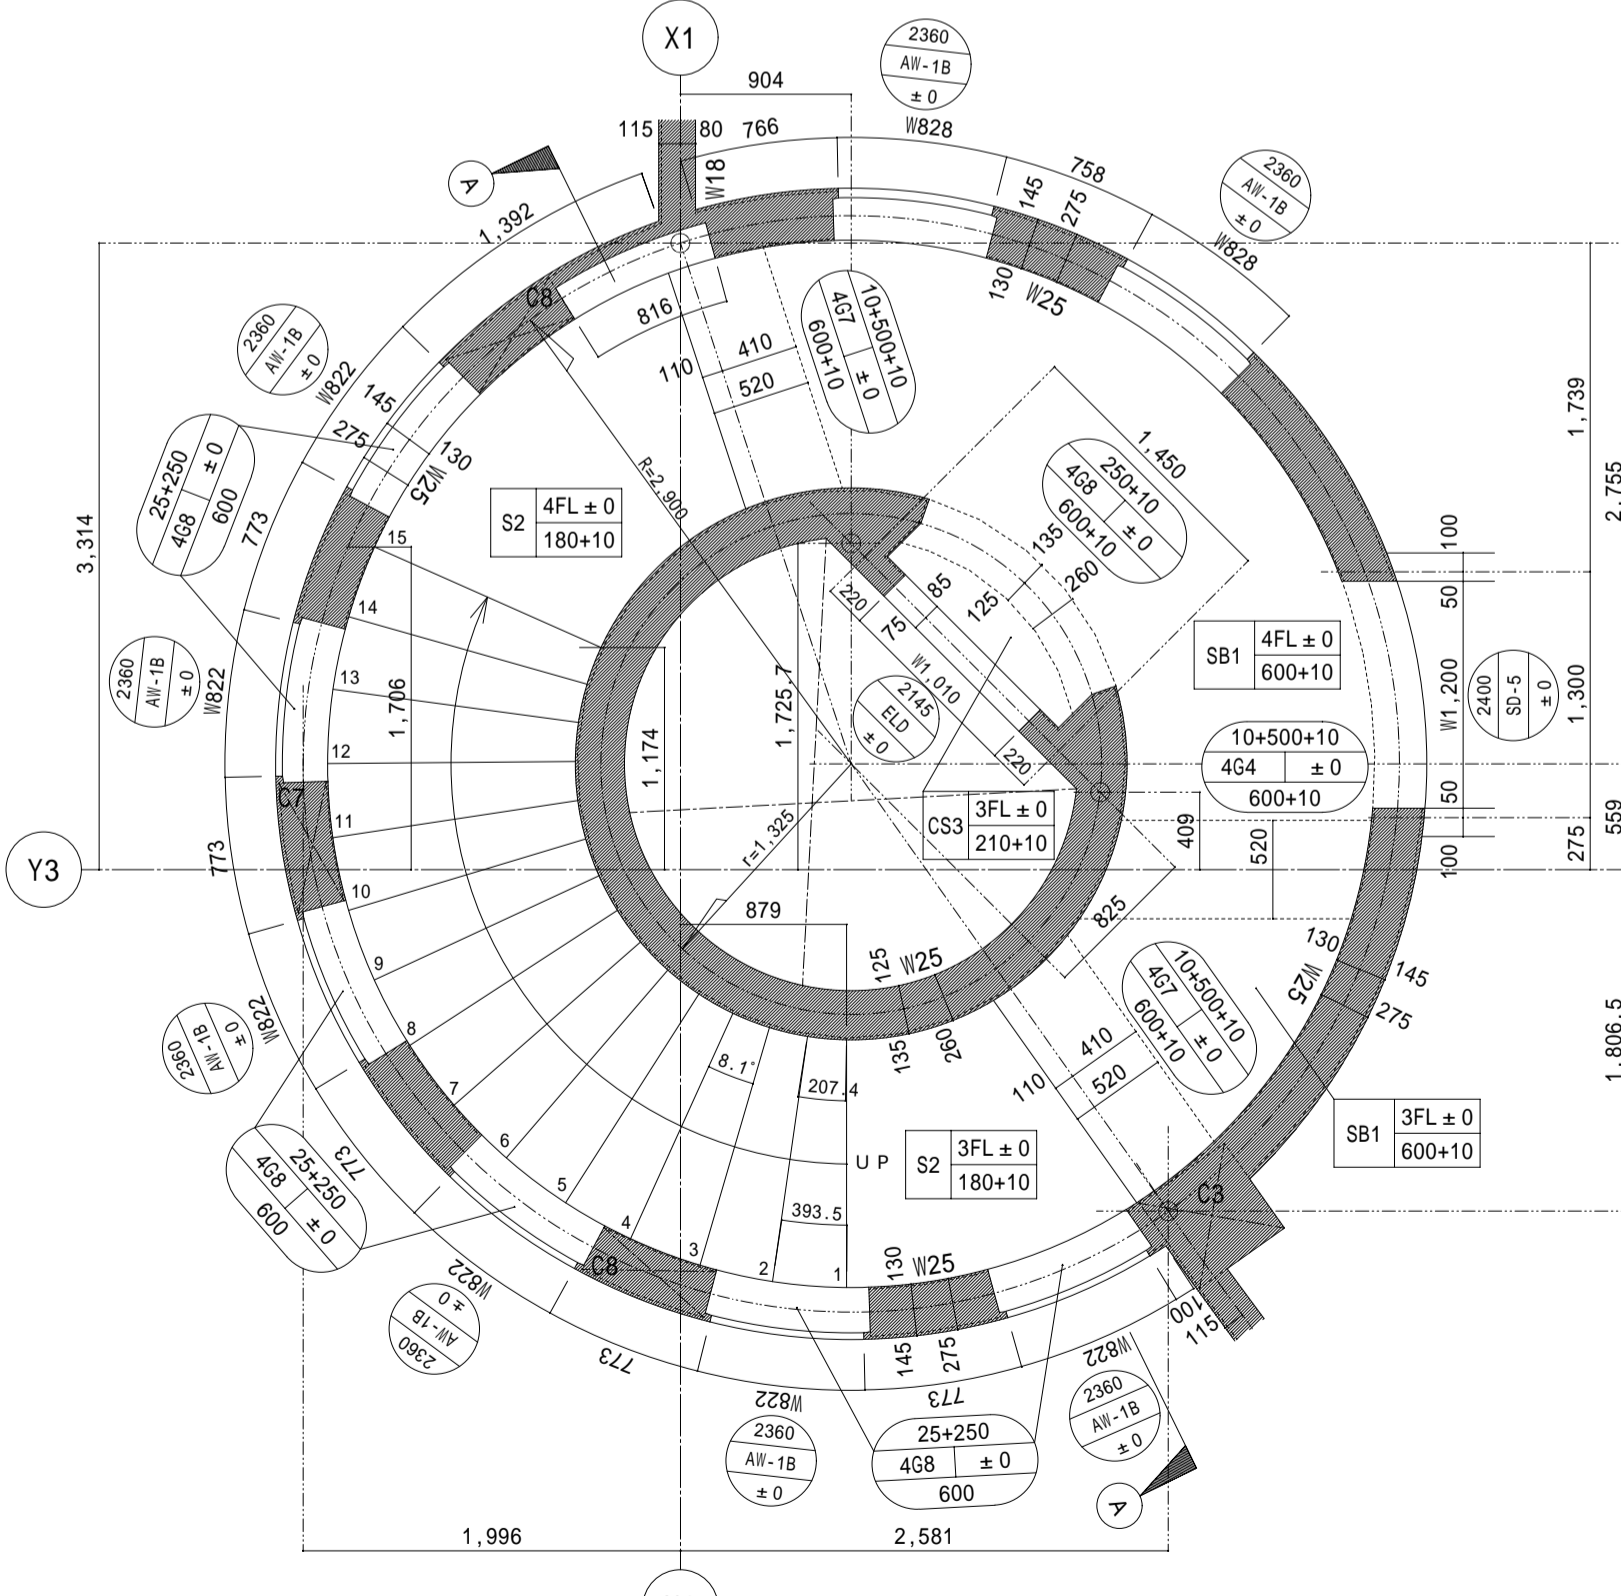


2 F階階段躯体図 S=1/40

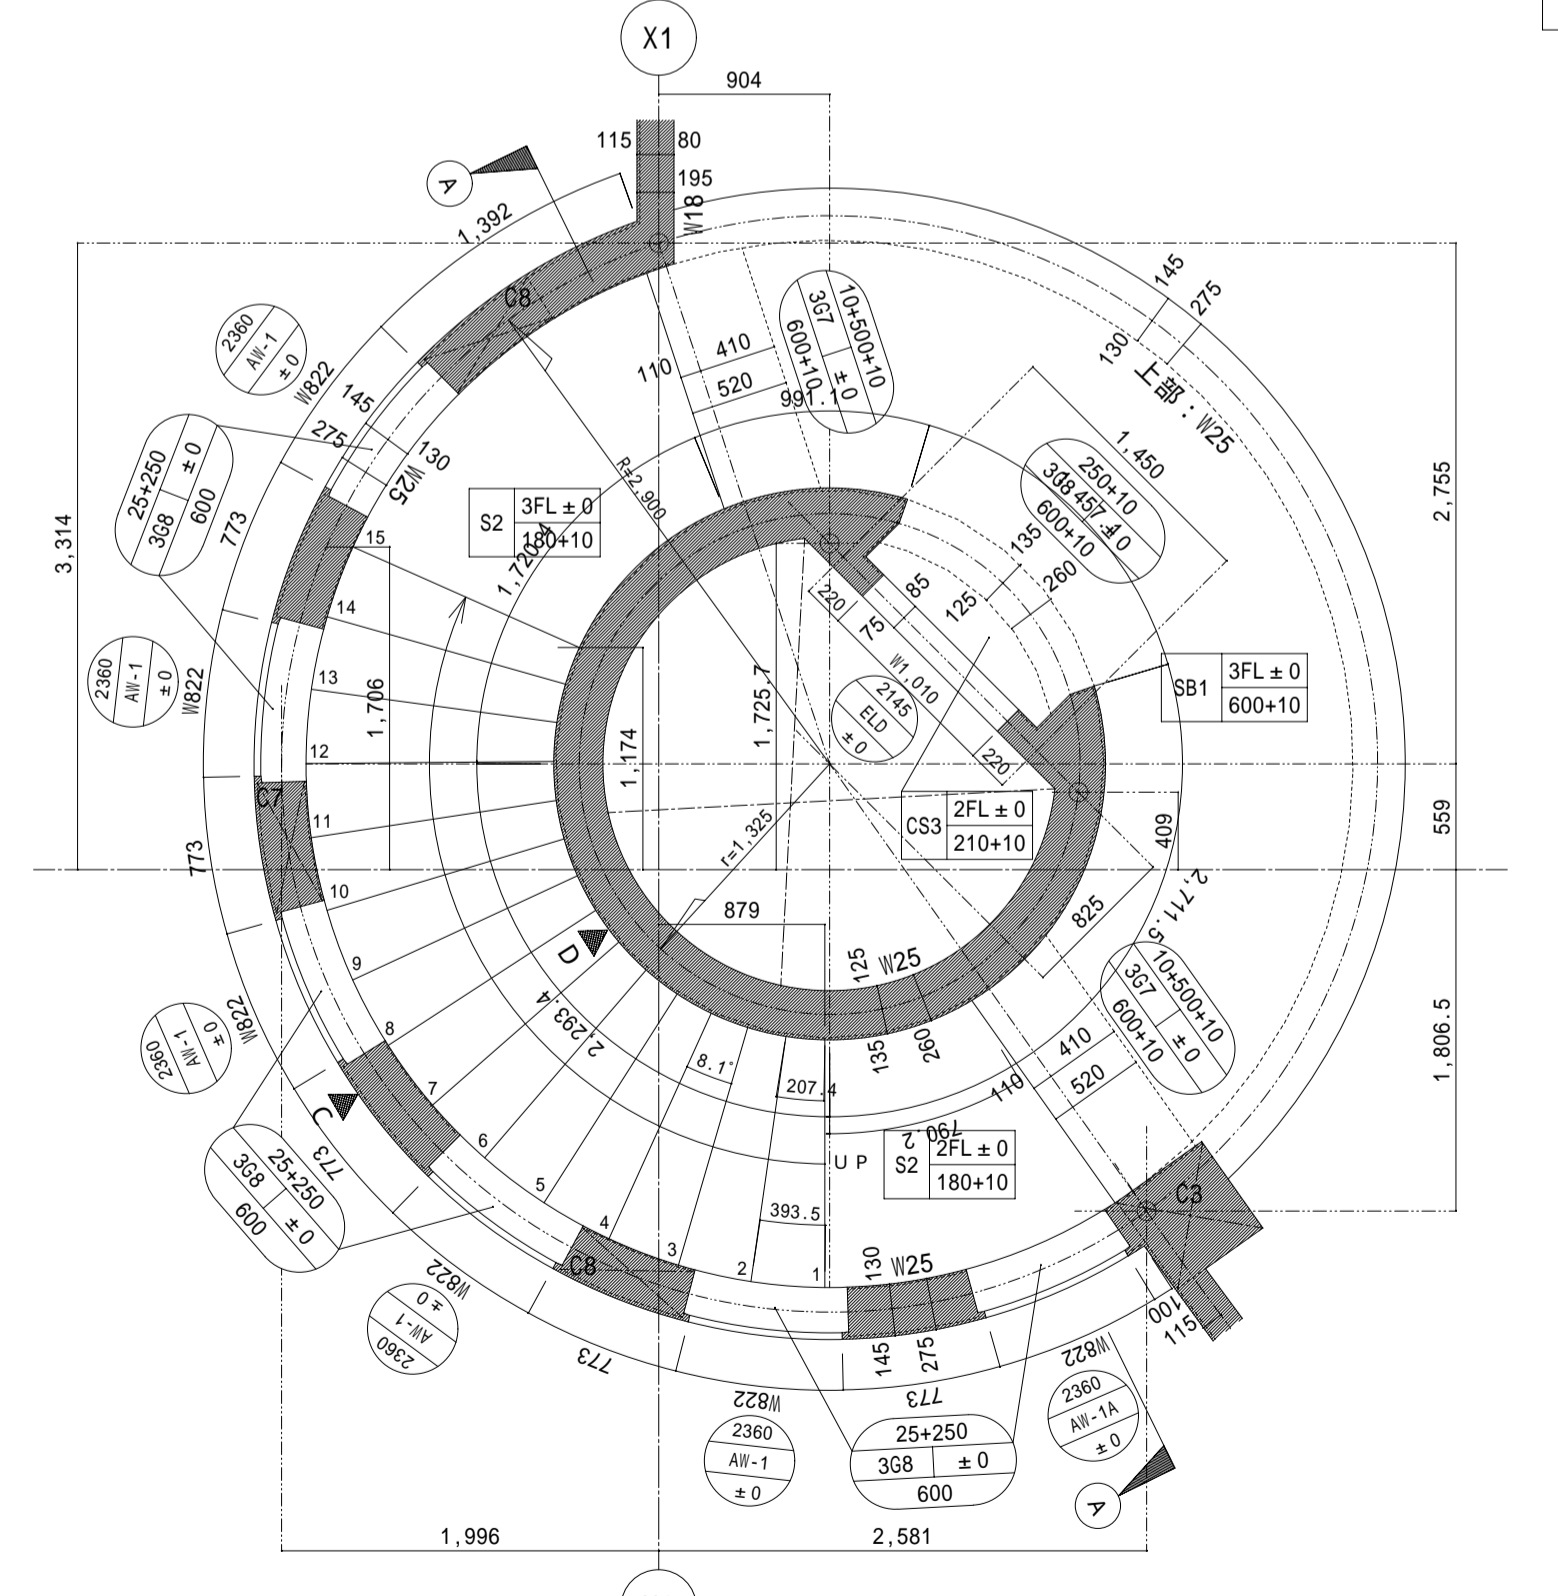

1 F階階段躯体図 S=1/40

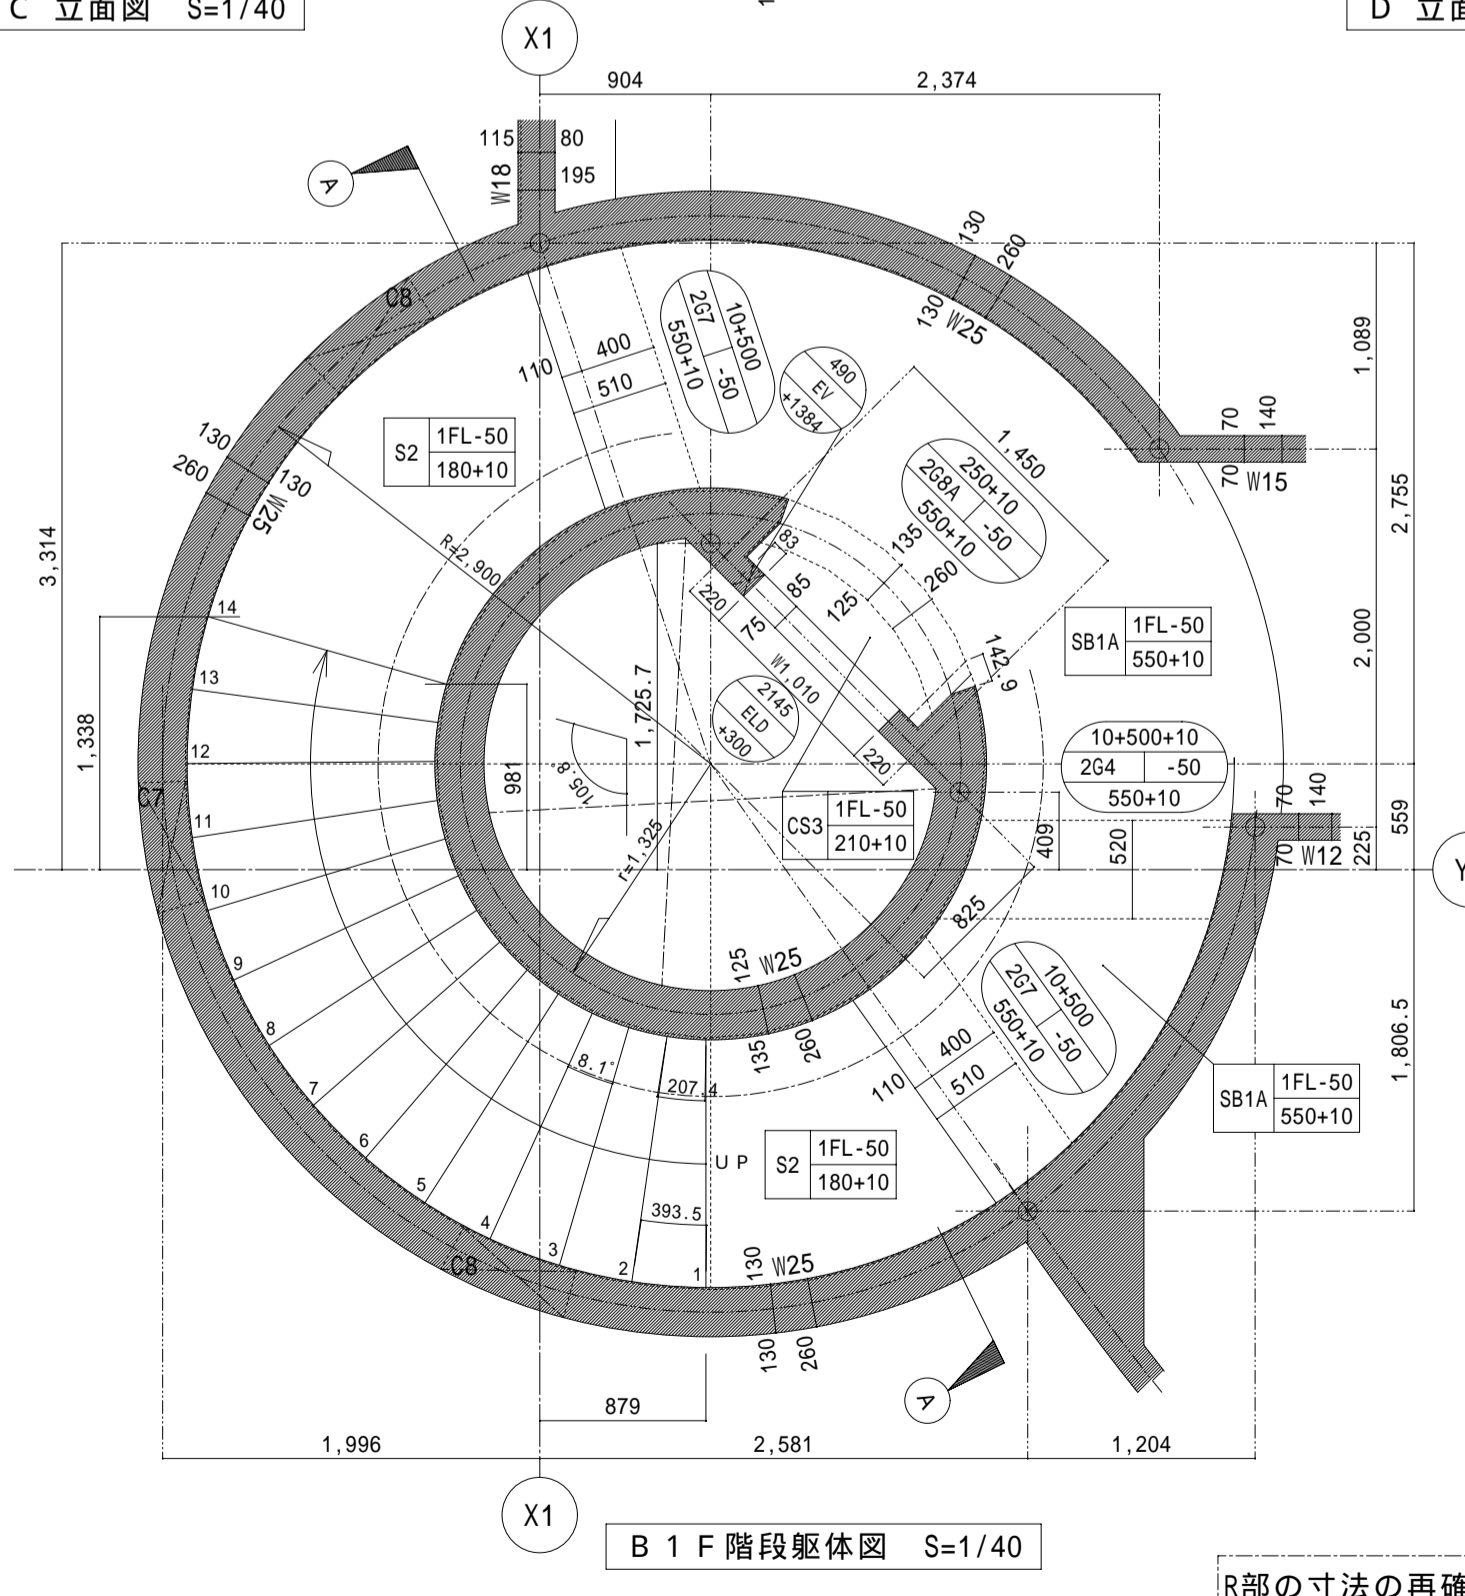

B 1 F階階段躯体図 S=1/40

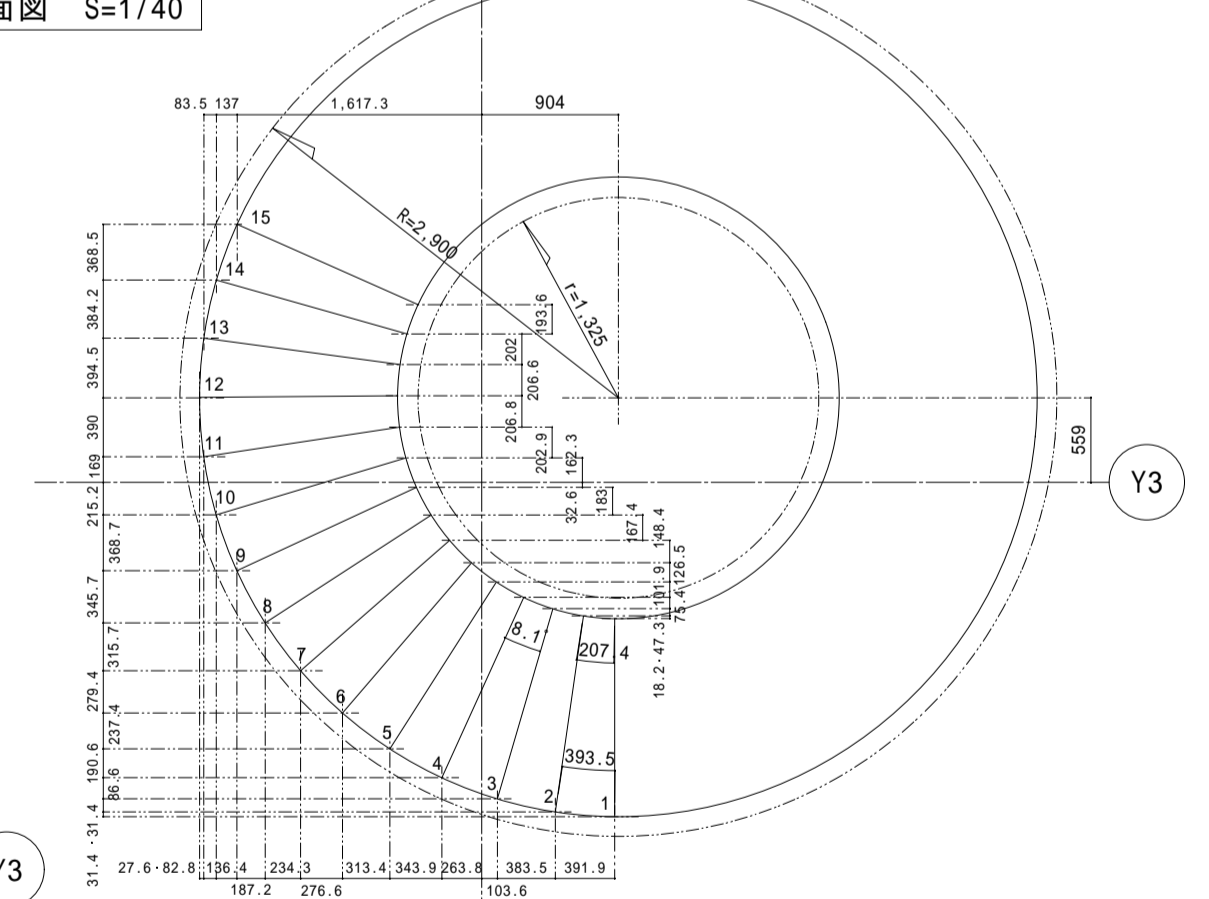

KEY PLAN

凡例

梁	梁記号
右側階打	右側階打記号
左側階打	左側階打記号
上階階打	上階階打記号
下階階打	下階階打記号
床	床記号
開口	開口記号
柱	柱記号

注: 梁、壁の階分け寸法が記入の無い場合は階分けとする。

◎ 確認要

R部の寸法の再確認を御願います。
チェック寸法とは若干ずれます

備 考	現場名	東亜システム(株)社屋新築工事	SCALE	1/40
	図名	階段躯体図	DATE	
		石黒建設	DRAW	