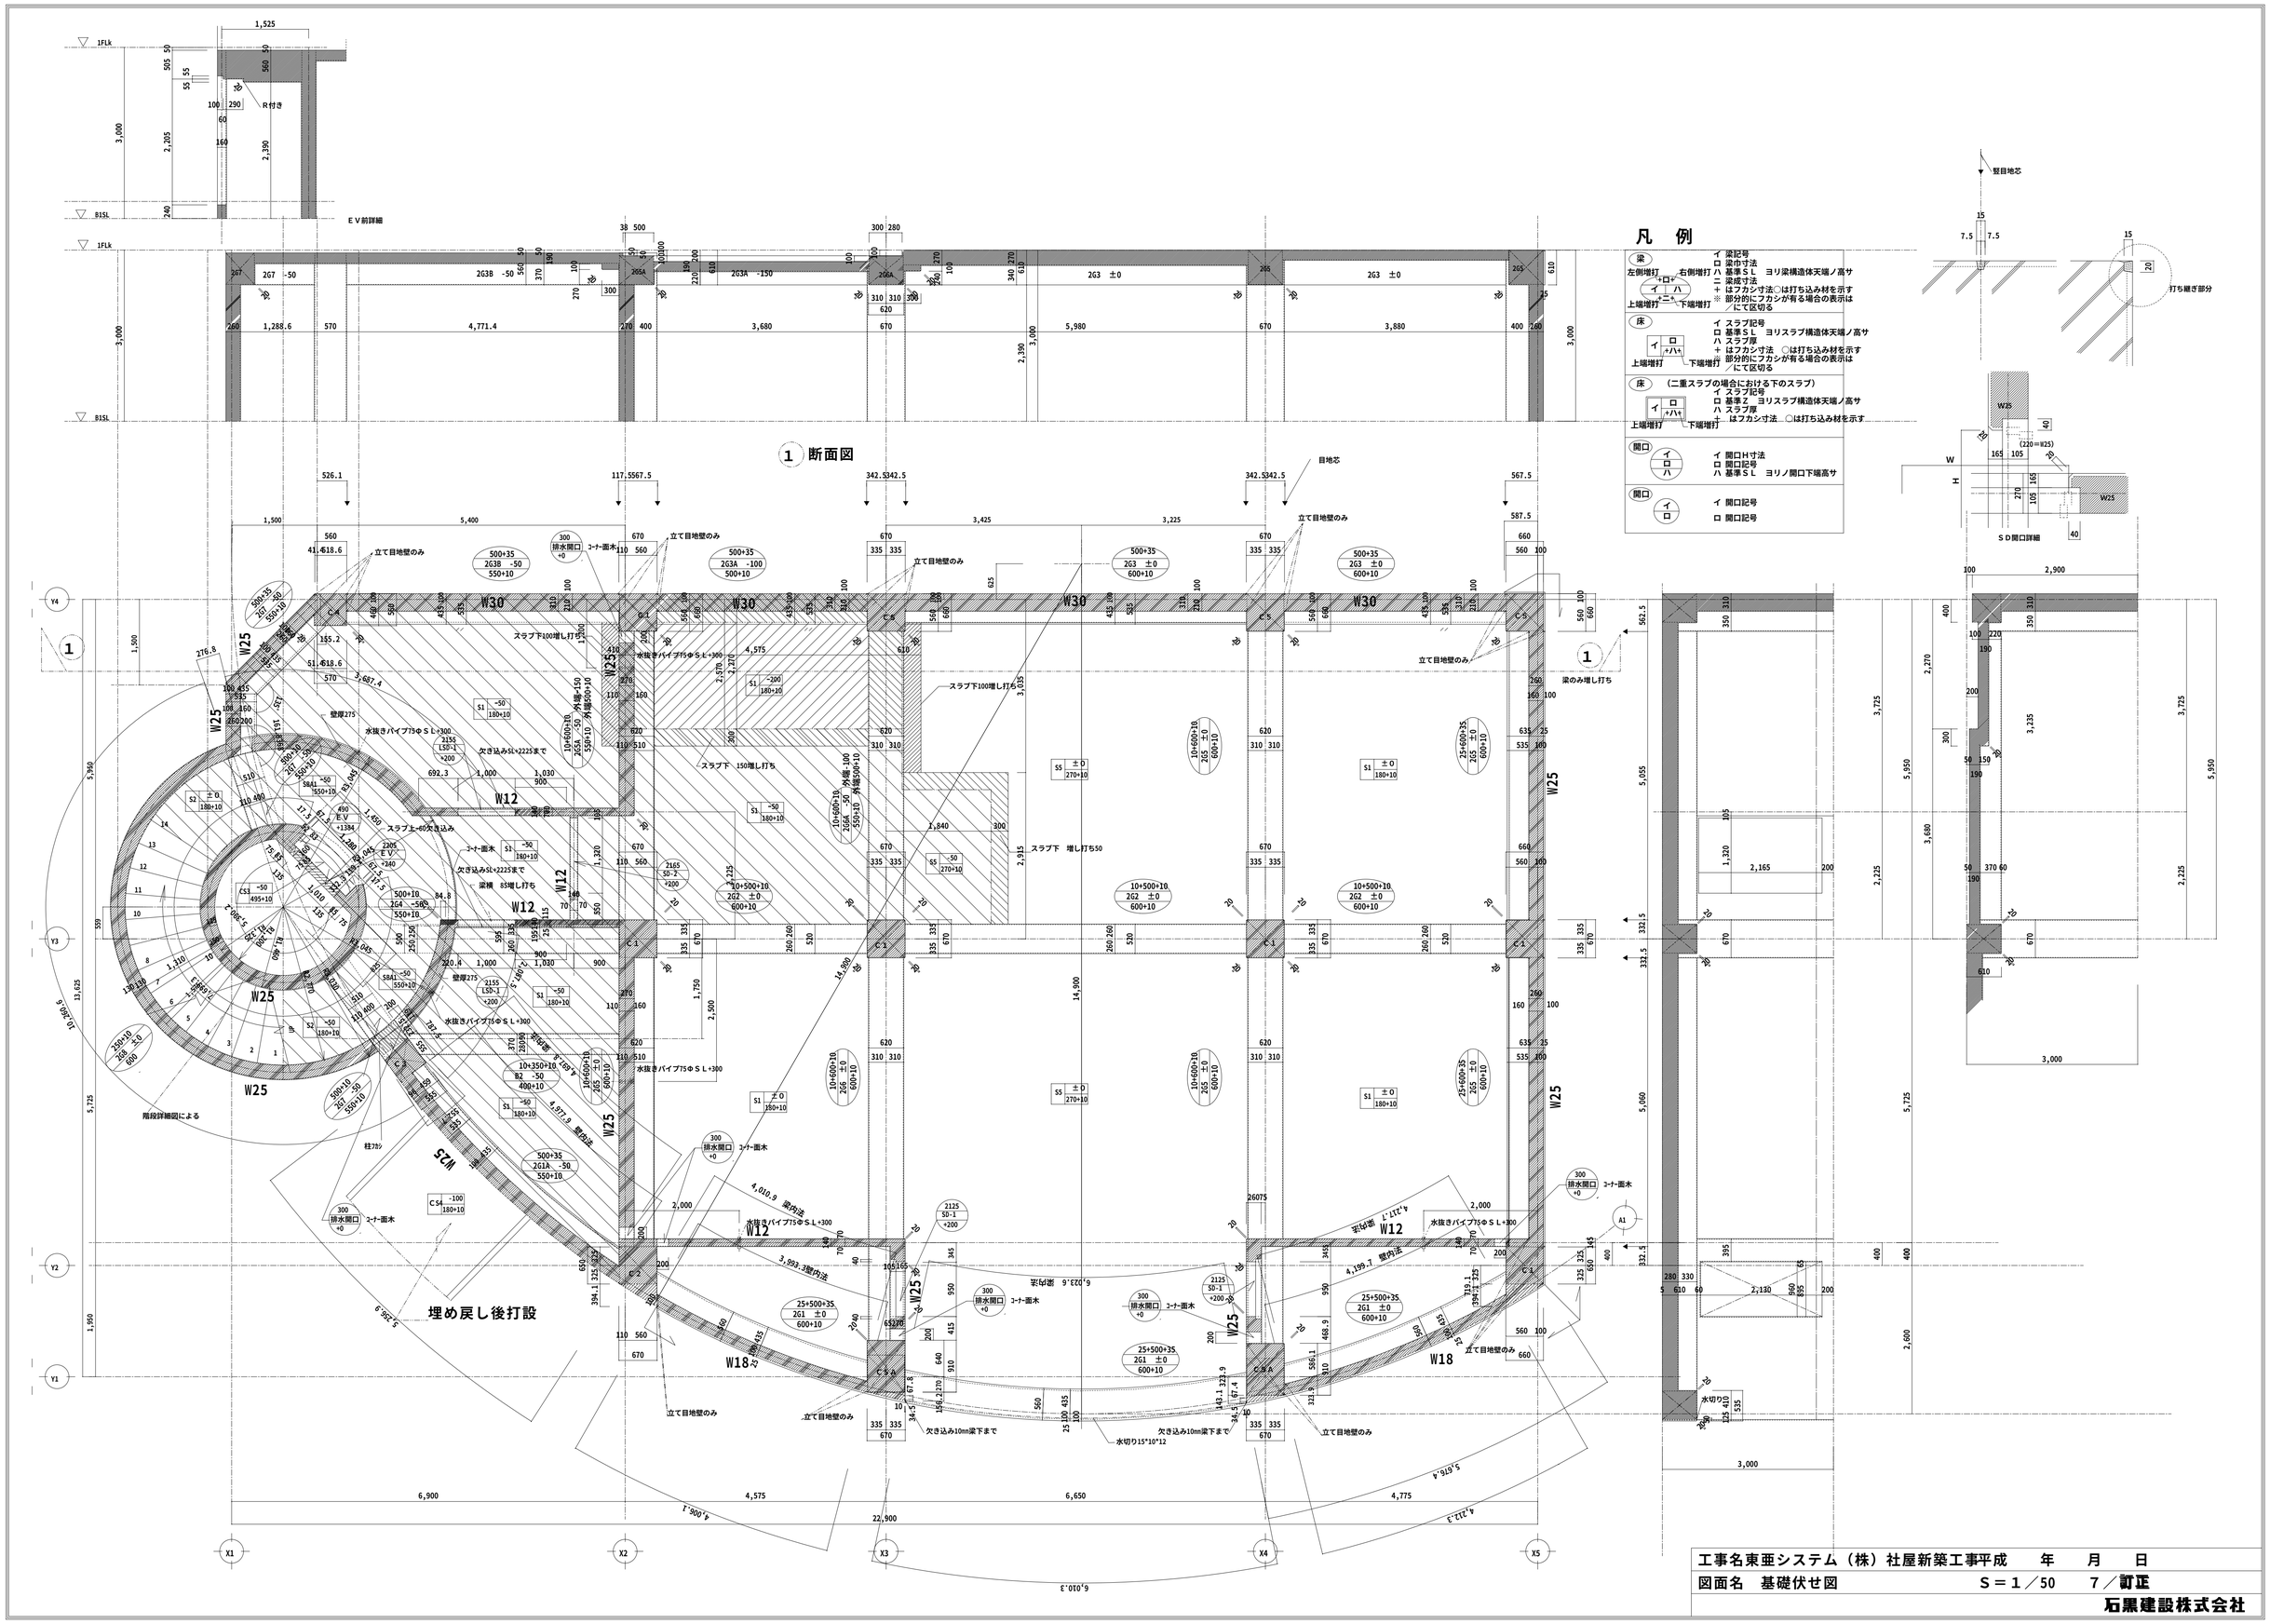

工事名東亜システム（株）社屋新築工事平成　　年　　月　　日

図面名　基礎伏せ図　　Ｓ＝１／50　　７／訂正

石黒建設株式会社