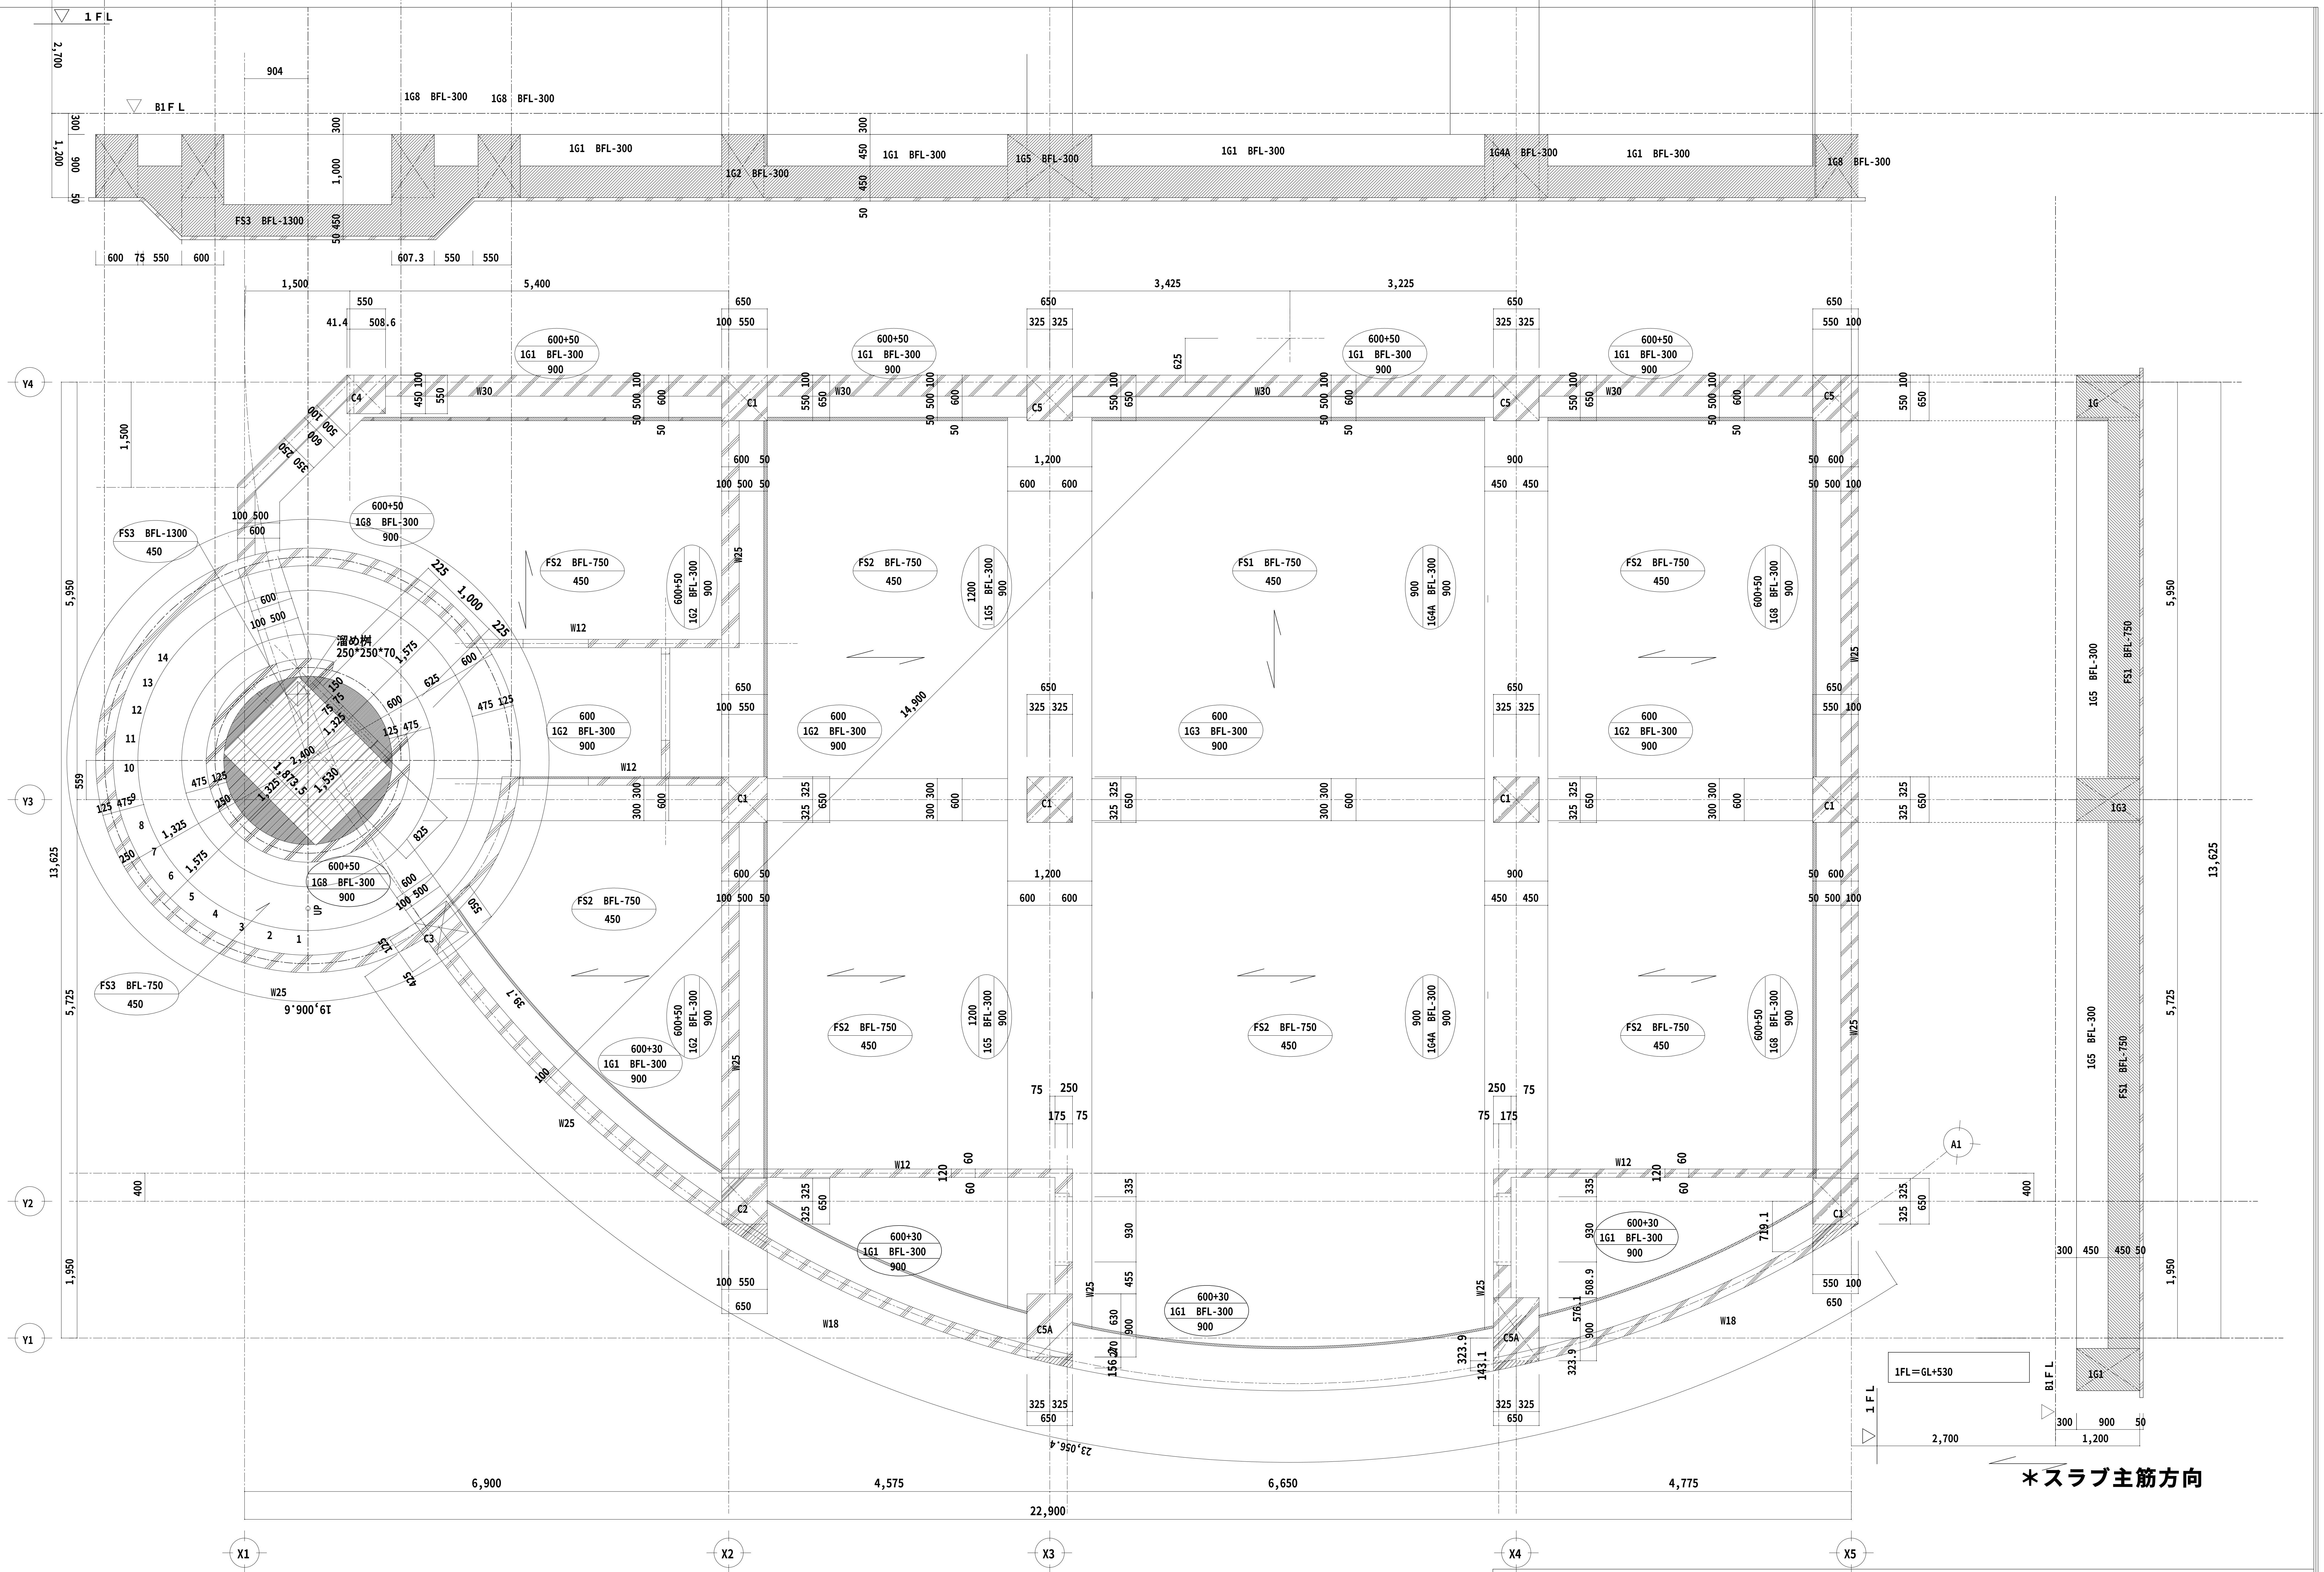

工事名 東亜システム（株）社屋新築工事	平成　年　月　日	
図面名 基礎伏せ図	S＝1／50	訂正
	石黒建設株式会社	