

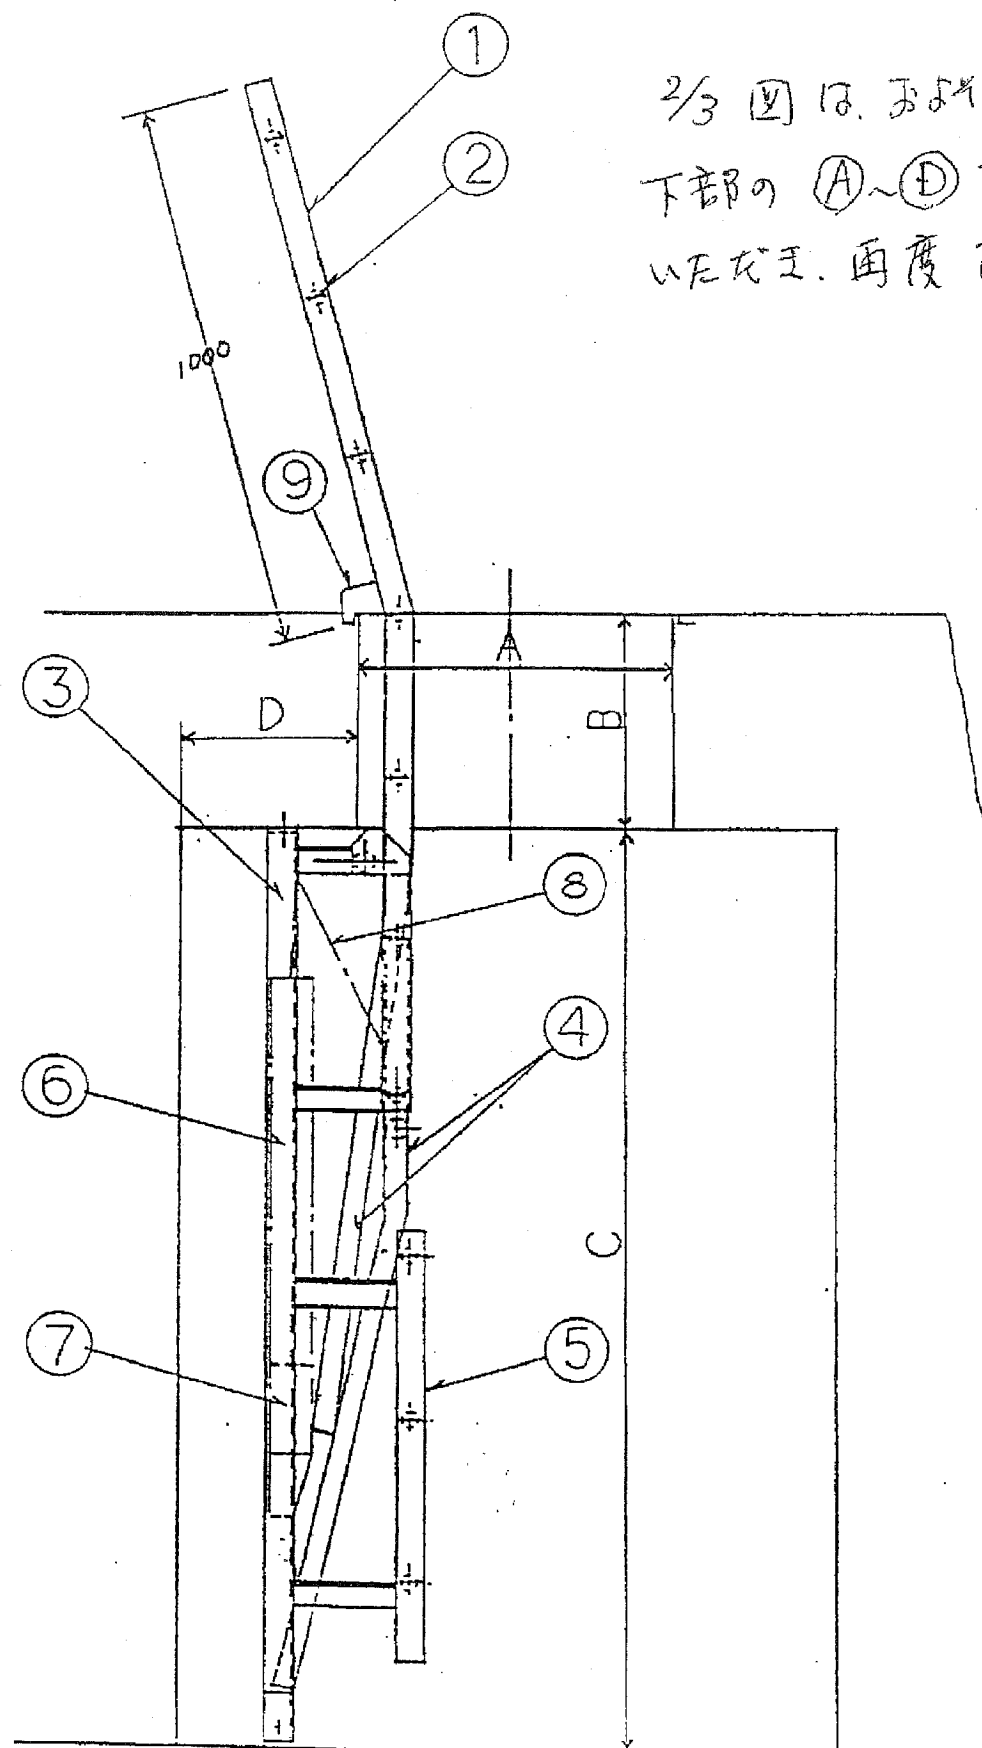


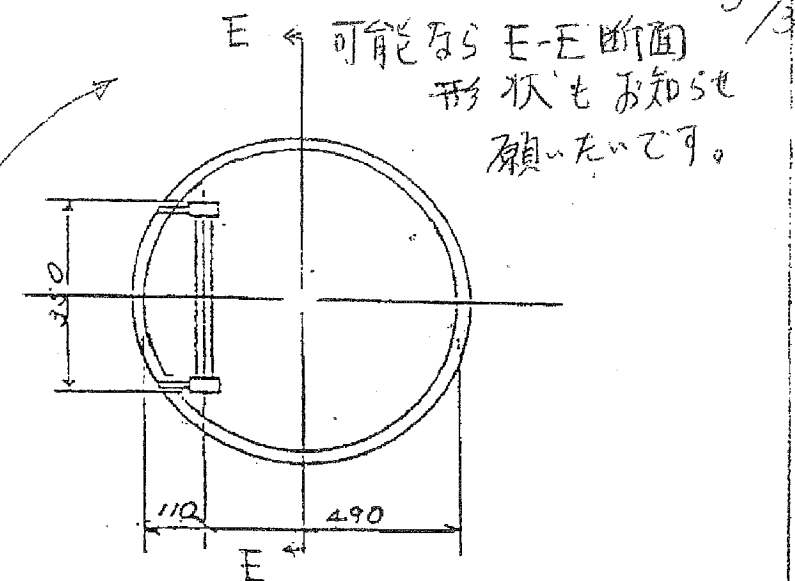

2/3 図は、およその基本図です。  
下部の ①~④ 寸法をお知らせ  
いたたま、角度 お見積り となりす。

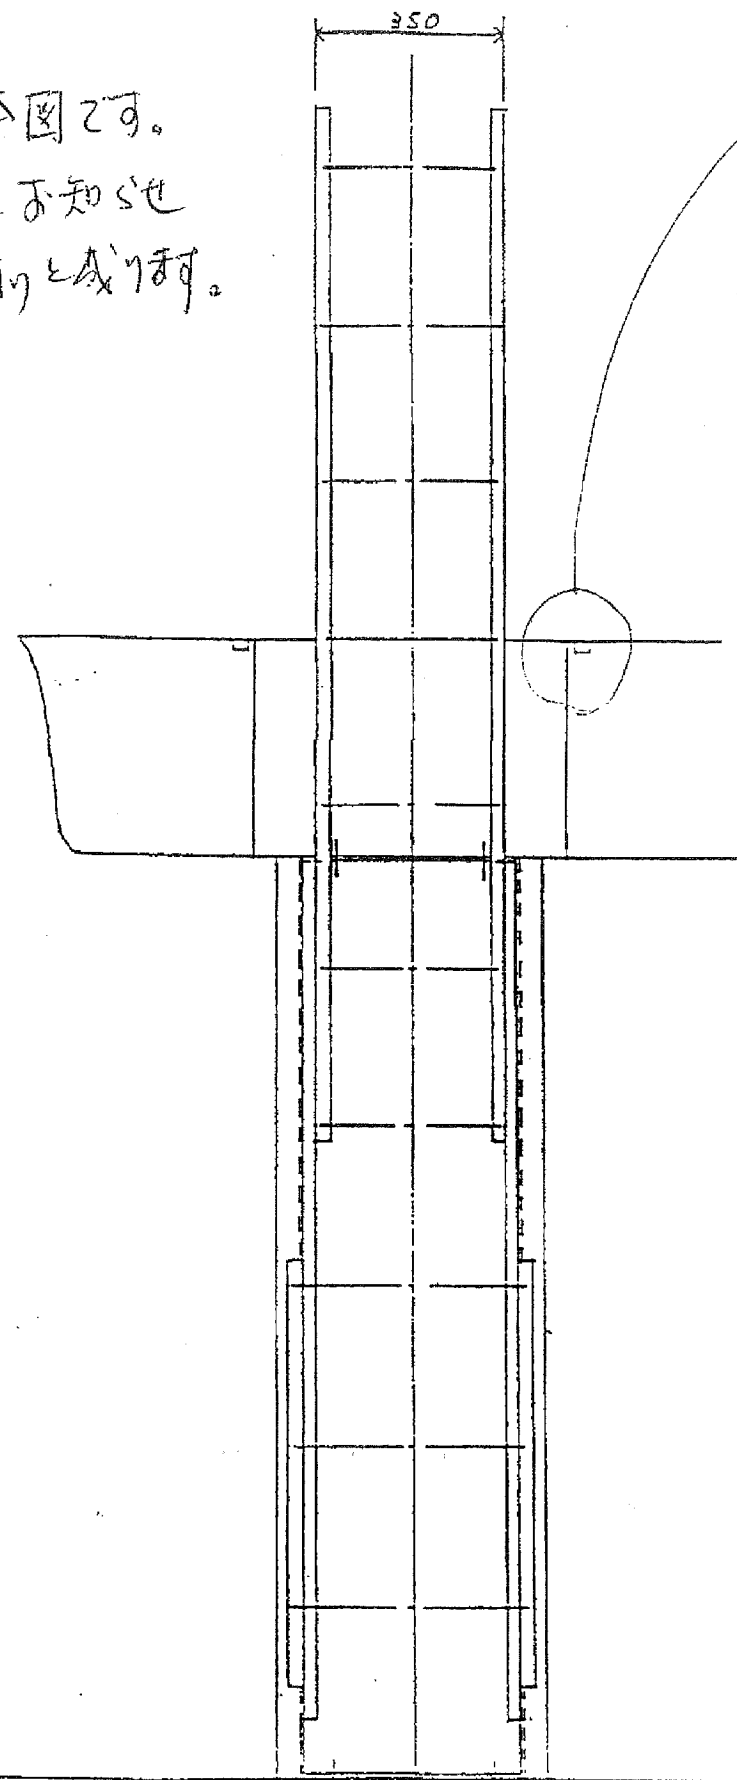

上面図

|           |                              |  |  |
|-----------|------------------------------|--|--|
| 9         | R 6 <sup>t</sup>             |  |  |
| 8         | 71x - φ4                     |  |  |
| 7         | □ 65 x 65                    |  |  |
| 6         | □ 75 x 75 x 2.3 <sup>t</sup> |  |  |
| 5         | □ 50 x 26 x 1.6              |  |  |
| 4         | □ 40 x 20 x 2.3 <sup>t</sup> |  |  |
| 3         | L 6 x 50                     |  |  |
| 2         | ◎ 27.2 x 1.9                 |  |  |
| 1         | □ 50 x 26 x 1.6              |  |  |
| 部番        | 材料名                          |  |  |
| マンホール 梯子  |                              |  |  |
| (丸穴用 金物付) |                              |  |  |
|           |                              |  |  |
|           |                              |  |  |

|   |  |  |  |
|---|--|--|--|
| A |  |  |  |
| B |  |  |  |
| C |  |  |  |
| D |  |  |  |

|  |  |  |  |
|--|--|--|--|
|  |  |  |  |
|  |  |  |  |
|  |  |  |  |
|  |  |  |  |